


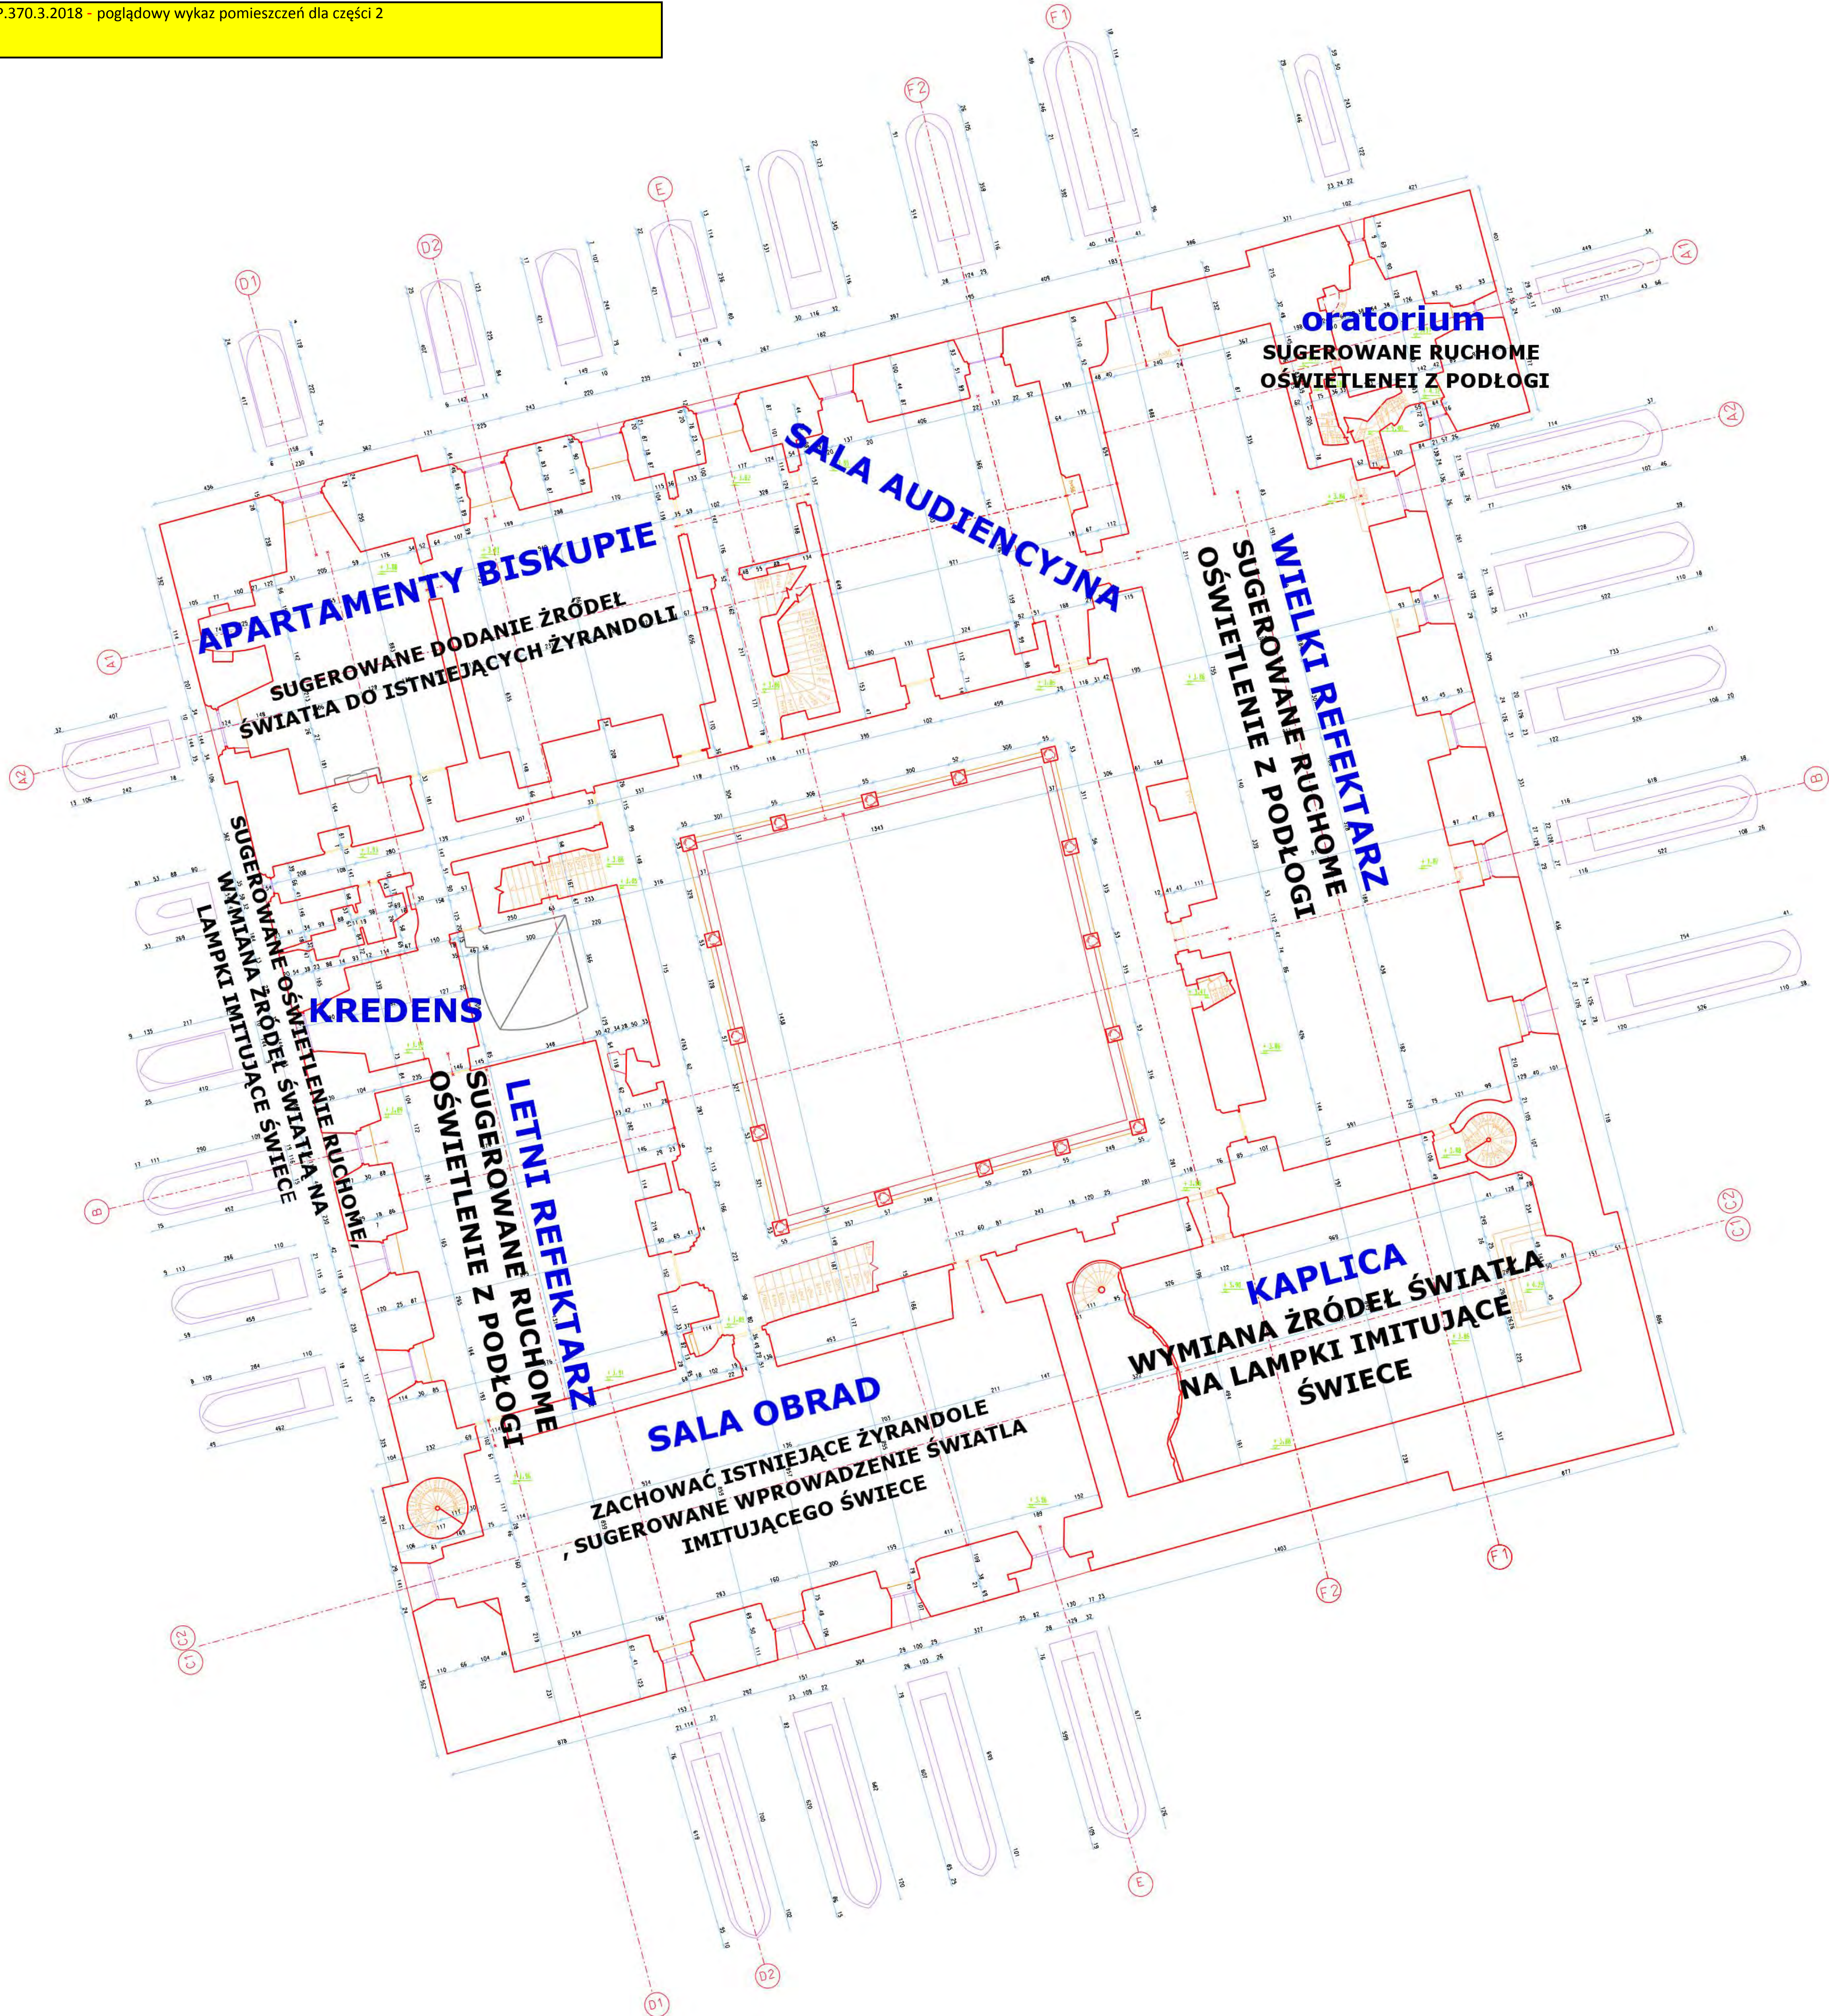

LEGENDA:

h=18 - wysokość stopnia, uskoku

UWAGA:

Za poziom $+0.00'$ przyjęto poziom posadzki w bramie przy wejściu do kasy: 69.83 m n.p.m. (Kronstadt86).

WROGEO Marek Jędrzejczak Spółka Jawna
ul. Osobowicka 70 A, 51-008 Wrocław
opracowano na podstawie skaningu laserowego 3D


obiekt: ZAMEK BISKUPÓW WARMIŃSKICH
W LIDZBARKU WARMIŃSKIM

stadium: INWENTARYZACJA

branża: ARCHITEKTURA

temat: RZUT I PIĘTRA POZIOM +2

data: grudzień 2015 skala: 1:100 rys. nr: 1.4a

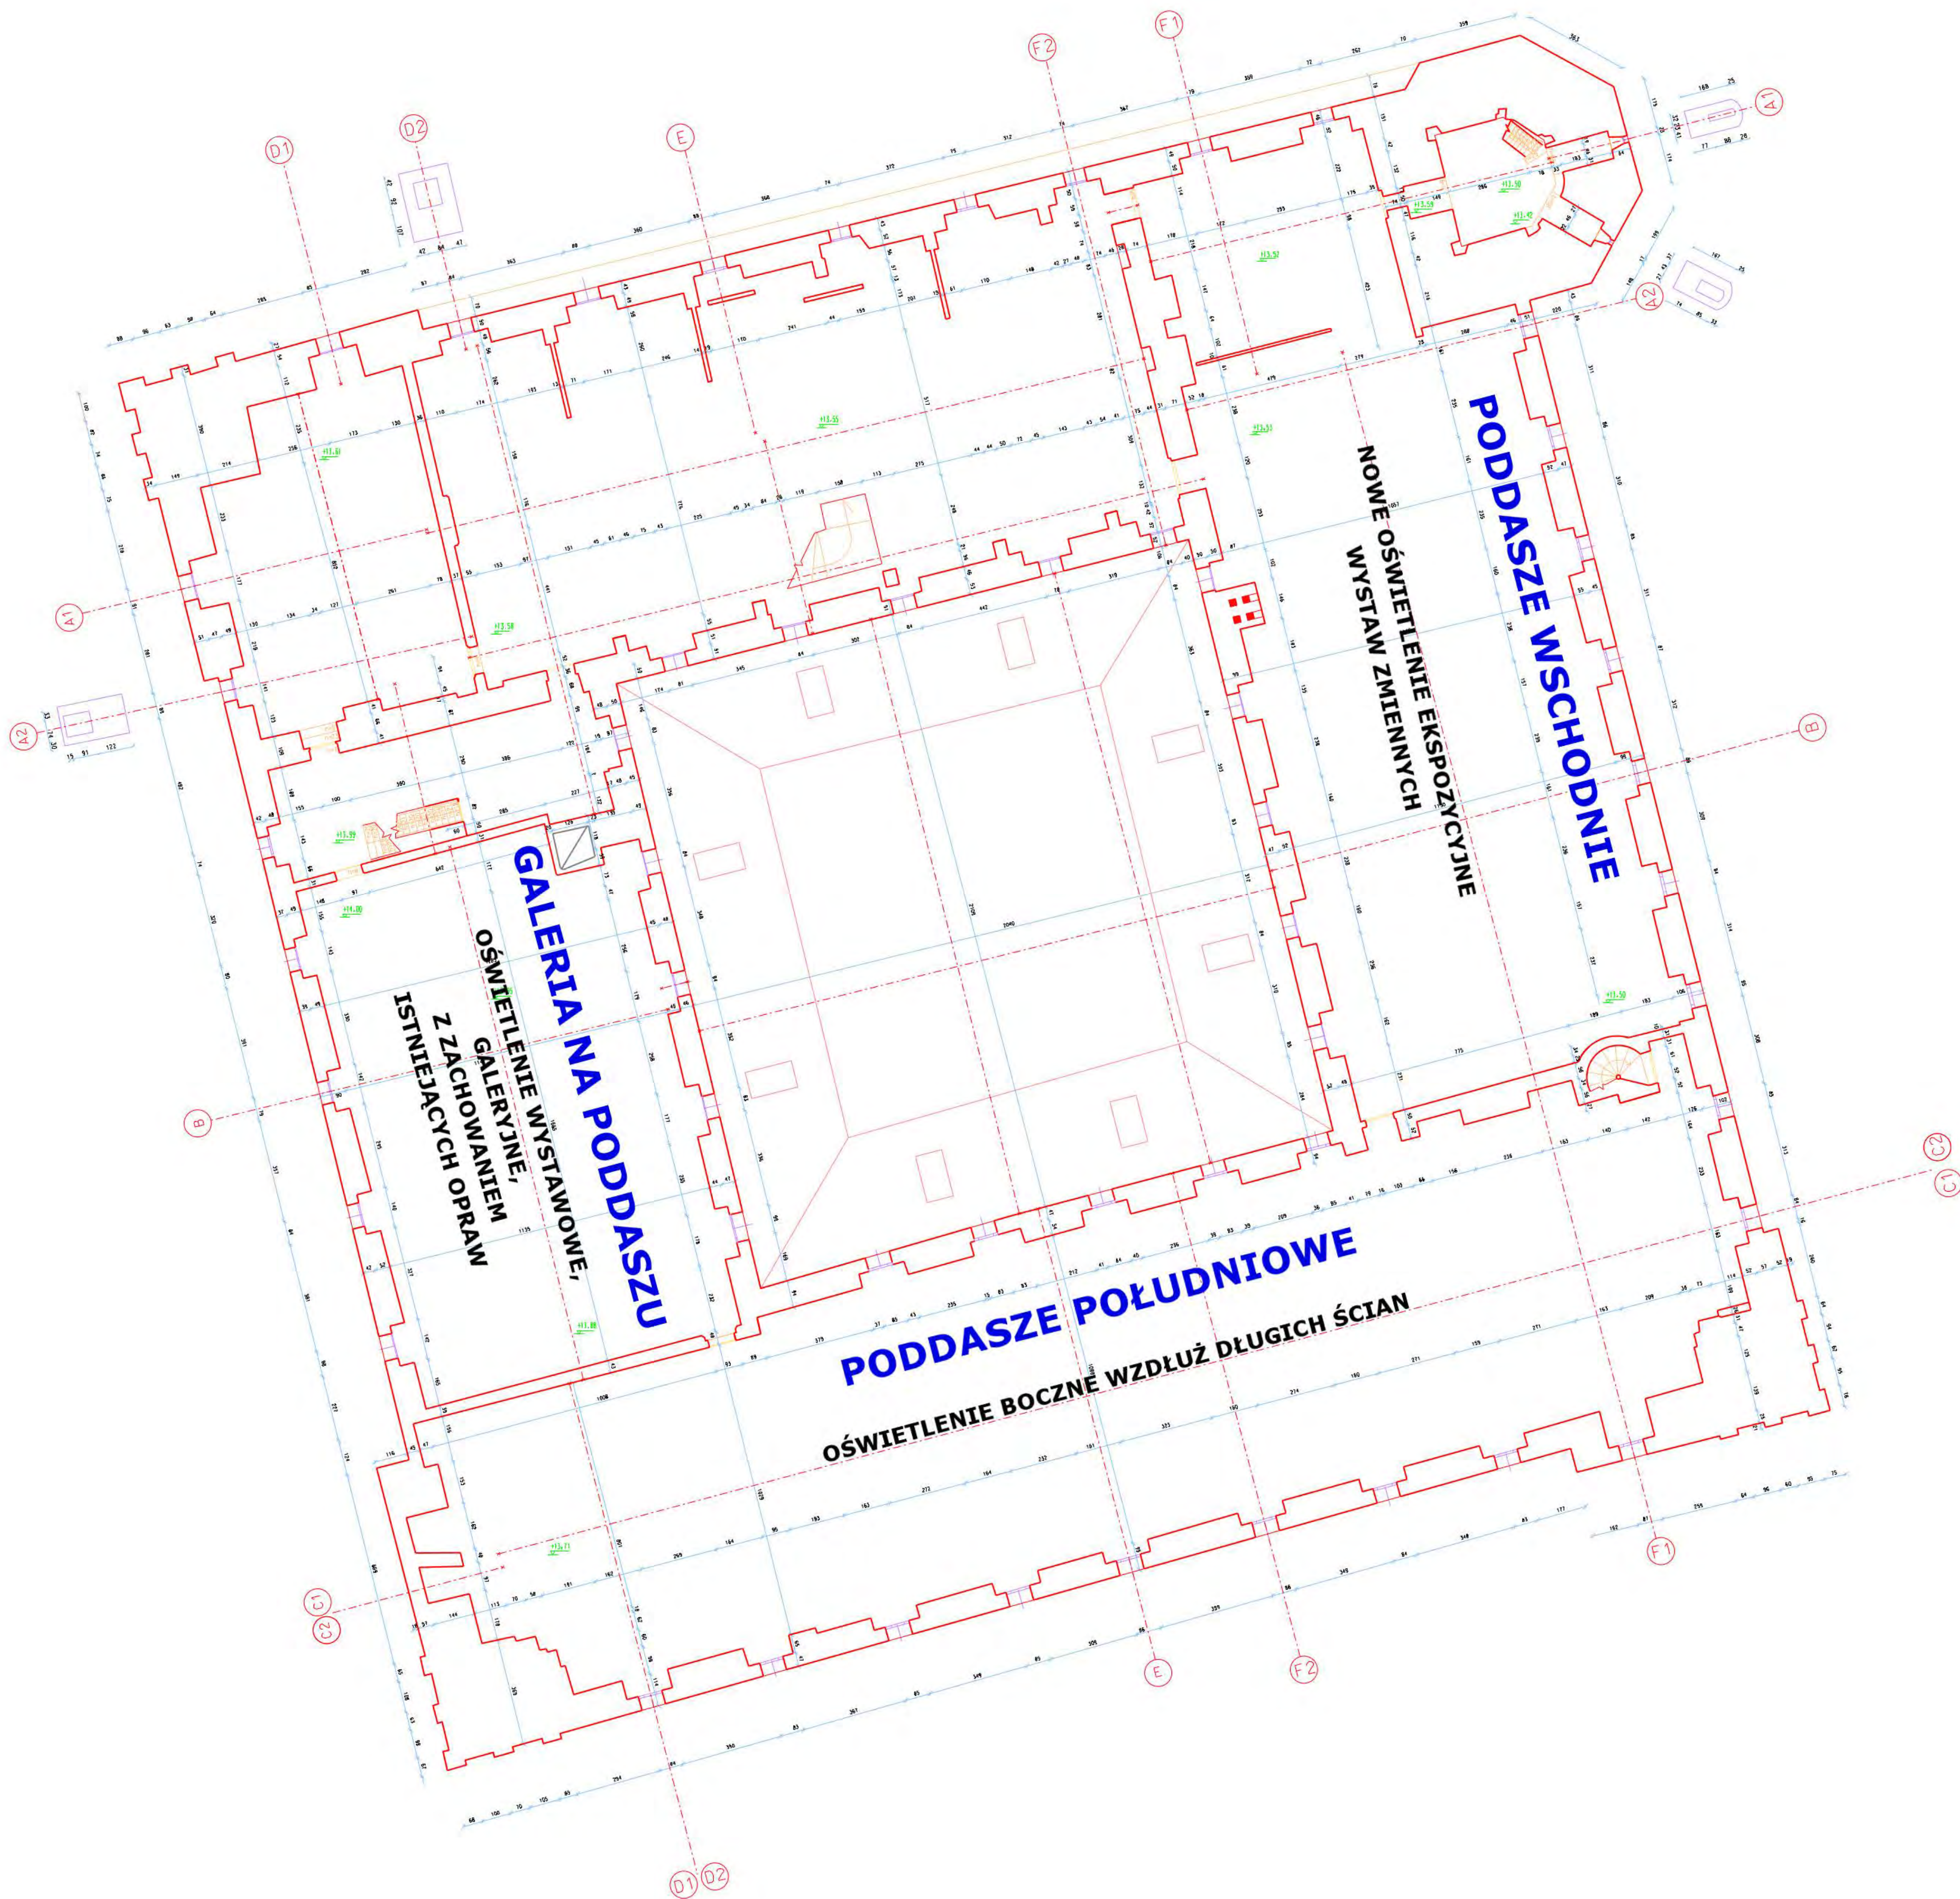

LEGENDA:

h=18 - wysokość stopnia, uskoku

UWAGA:

Za poziom '+0.00' przyjęto poziom posadzki w bramie przy wejściu do kasy: 69.83 m n.p.m. (Kronsztadt86).

WROCEO Marek Jędrzejczak Spółka Jawna
ul. Osobowicka 70 A, 51-008 Wrocław
opracowano na podstawie skaningu laserowego 3D


obiekt: ZAMEK BISKUPÓW WARMIŃSKICH
W LIDZBARKU WARMIŃSKIM

stadium: INWENTARYZACJA

branża: ARCHITEKTURA

temat: RZUT PODDASZA POZIOM +4

data: grudzień 2015 skala: 1:100 rys. nr: 1.6a

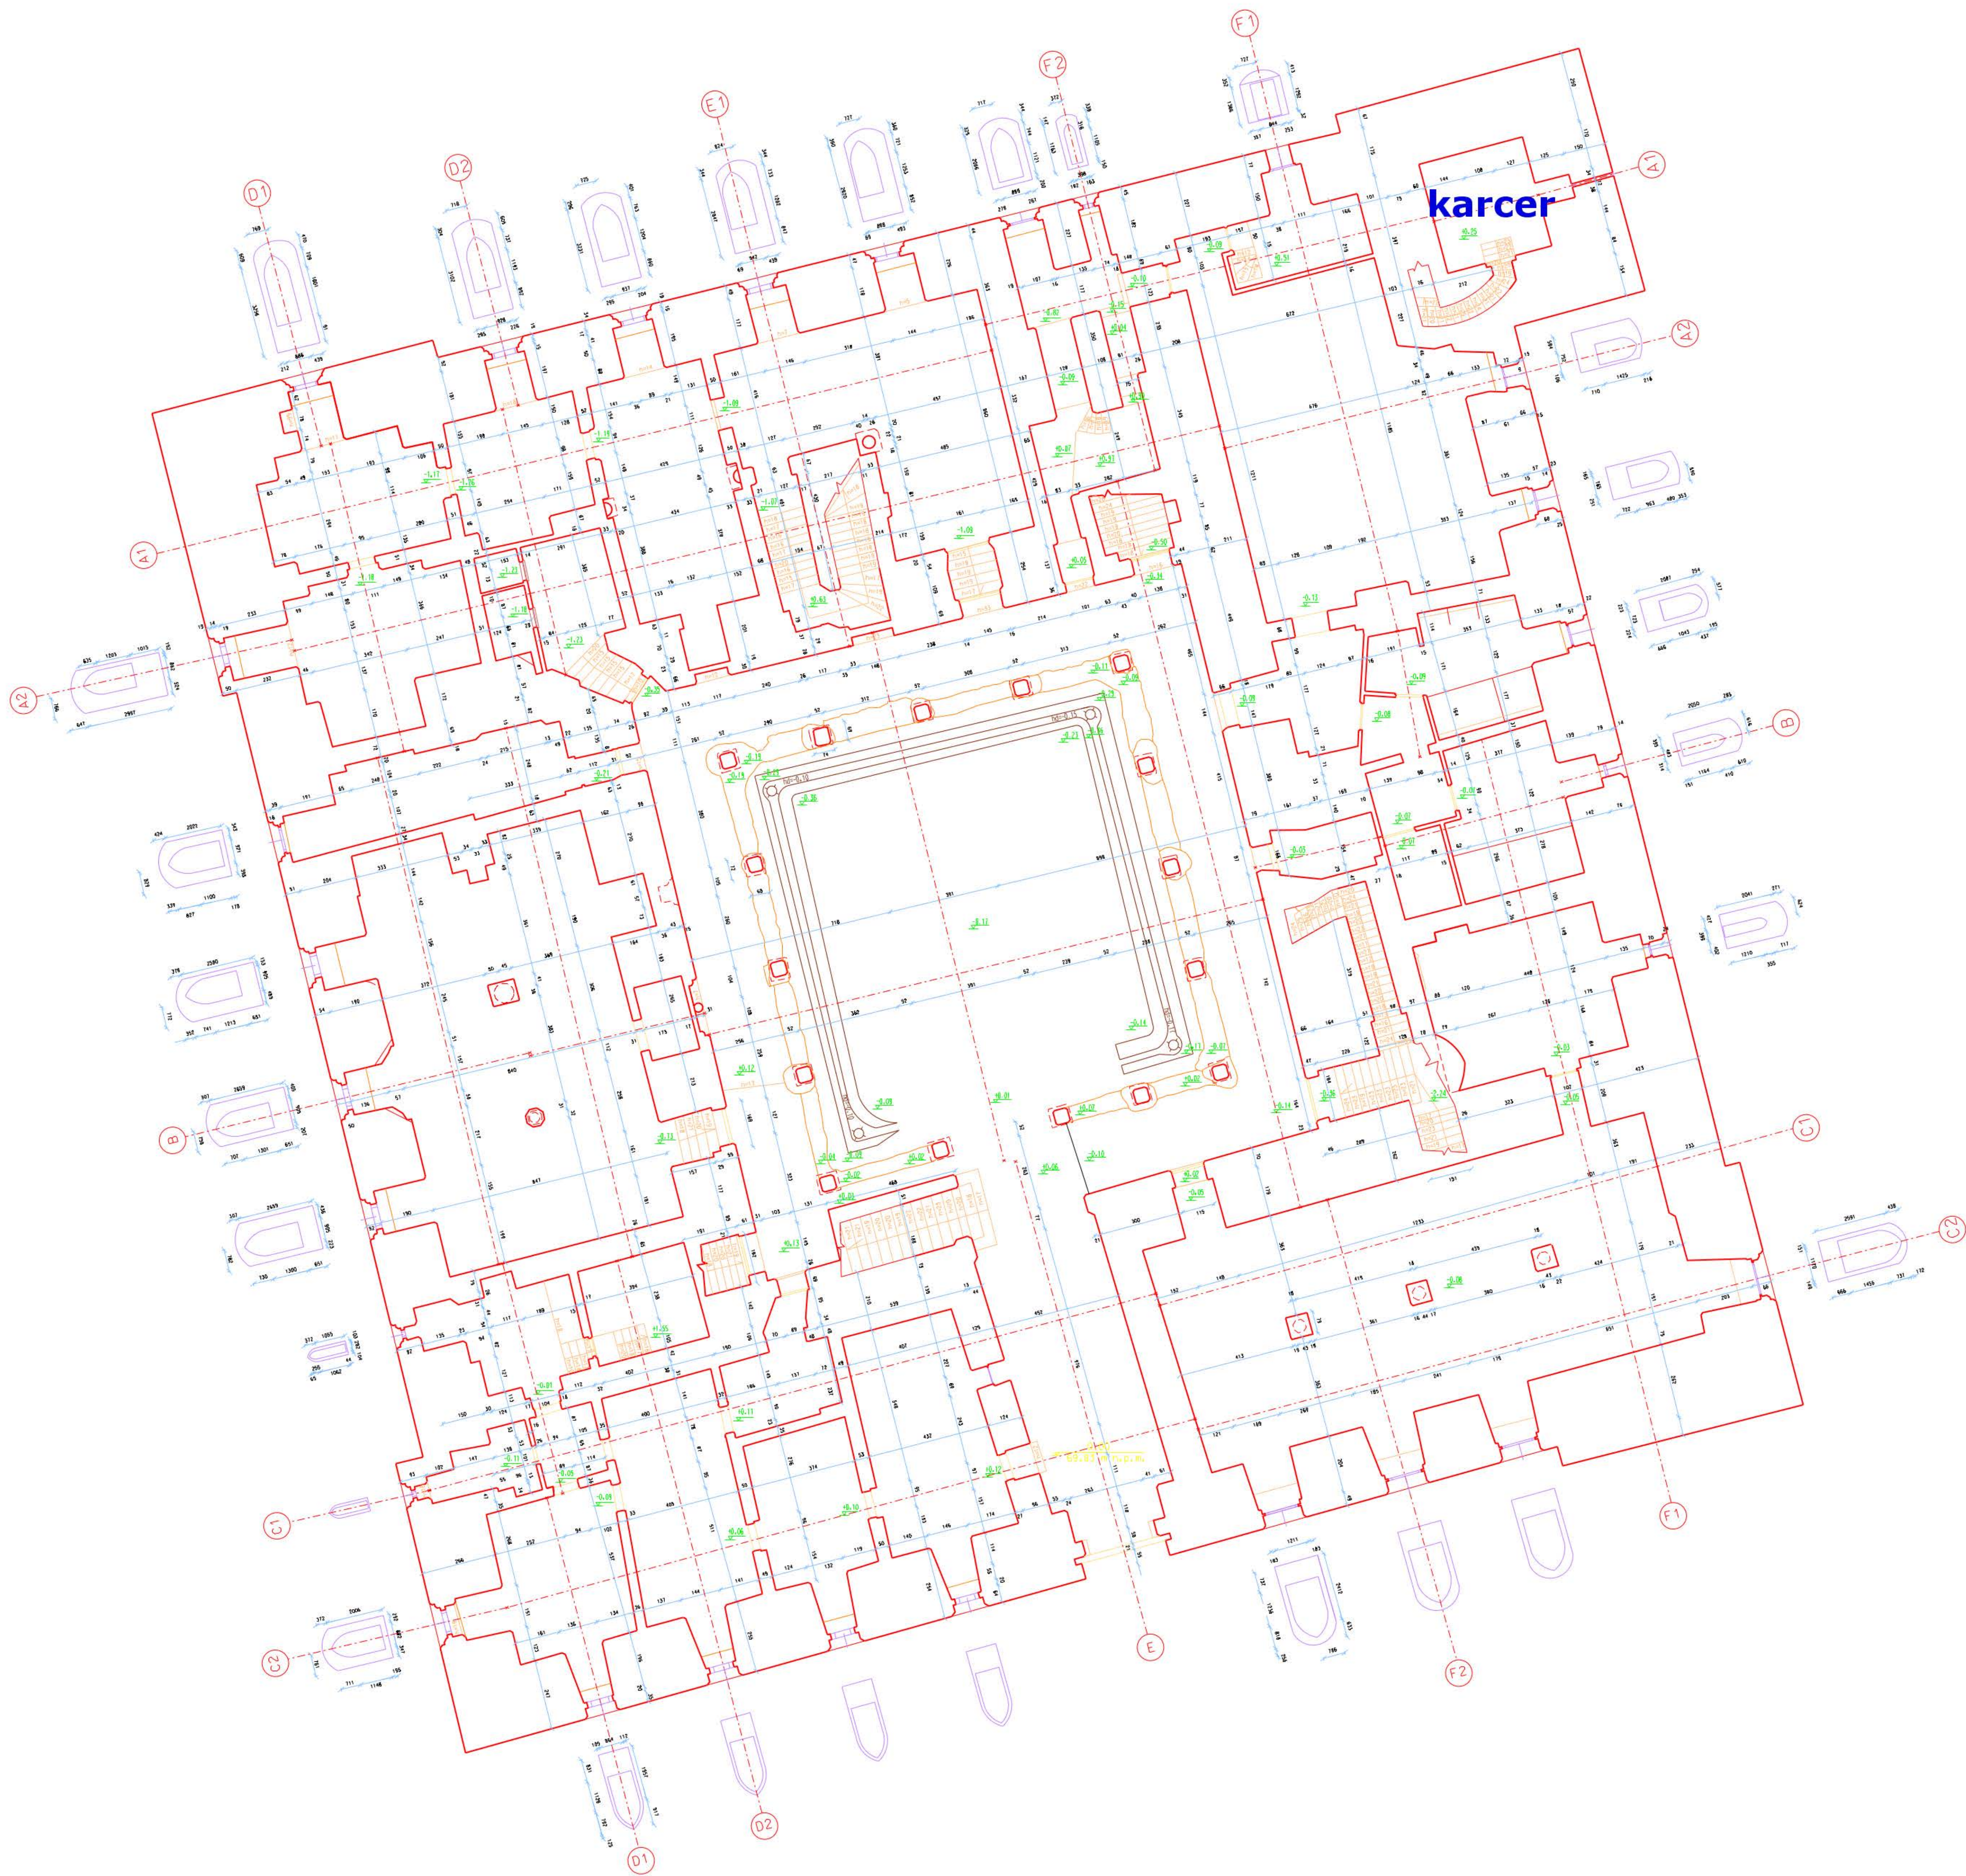


LEGENDA:

h=18 - wysokość stopnia, uskoku
g=0,5 - głębokość dna drenażu

UWAGA:

Za poziom +0.00' przyjęto poziom posadzki w bramie przy wejściu do kasy: 69.83 m n.p.m. (Kronstadt86).

WROGEO Marek Jędrzejczak Spółka Jawna ul. Osobowicka 70 A, 51-008 Wrocław opracowano na podstawie skaningu laserowego 3D	
obiekt:	ZAMEK BISKUPÓW WARMIŃSKICH W LIDZBARKU WARMIŃSKIM
stadium:	INWENTARYZACJA
branża:	ARCHITEKTURA
temat:	RZUT PARTERU POZIOM +1
data:	grudzień 2015 skala: 1:100 rys. nr: 1.3a

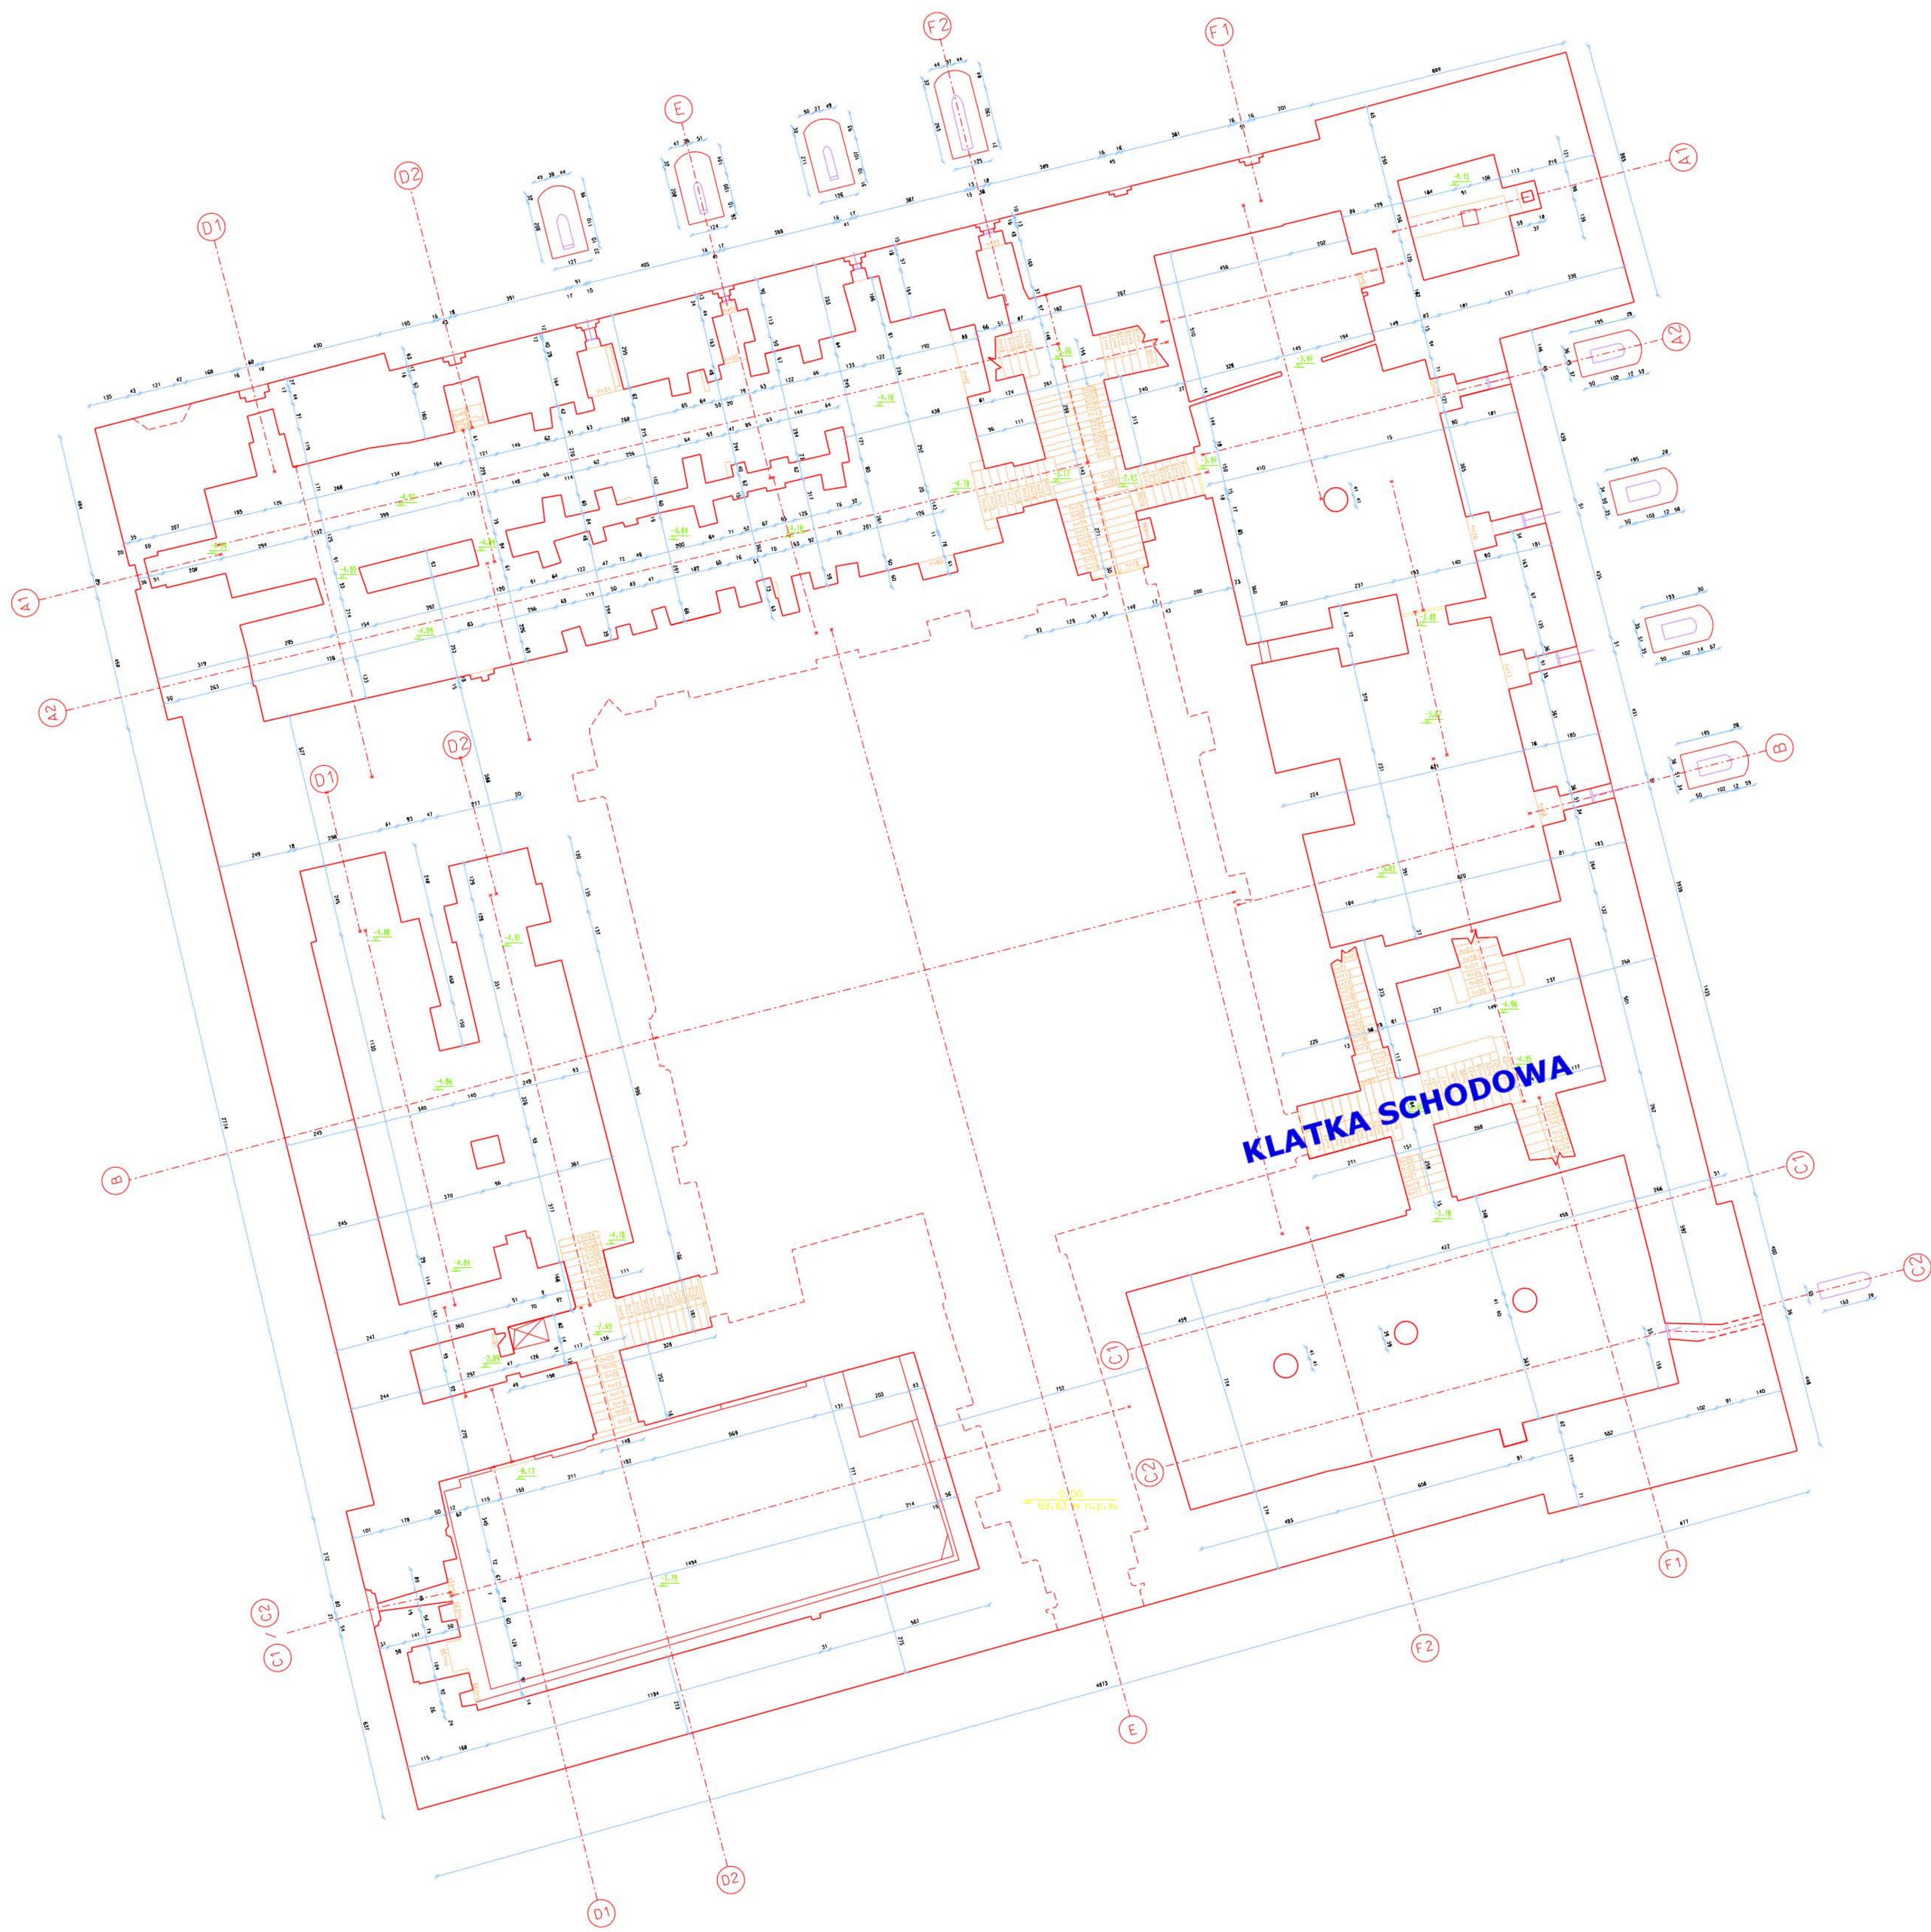


LEGENDA:

69.83 - wysokość stopnia, uskoku

UWAGA:

Za poziom $+0.00$ przyjęto poziom posadzki w bramie przy wejściu do kasy: 69.83 m n.p.m. (Kronstadt86).

WROGEO Marek Jędrzejczak Spółka Jawna ul. Osobowicka 70 A, 51-008 Wrocław opracowano na podstawie skaningu laserowego 3D	
obiekt:	ZAMEK BISKUPÓW WARMIŃSKICH W LIDZBARKU WARMIŃSKIM
stadium:	INWENTARYZACJA
branża:	ARCHITEKTURA
temat:	RZUT PIWNICY POZIOM –1
data:	grudzień 2015 skala: 1:100 rys. nr: 1.2a

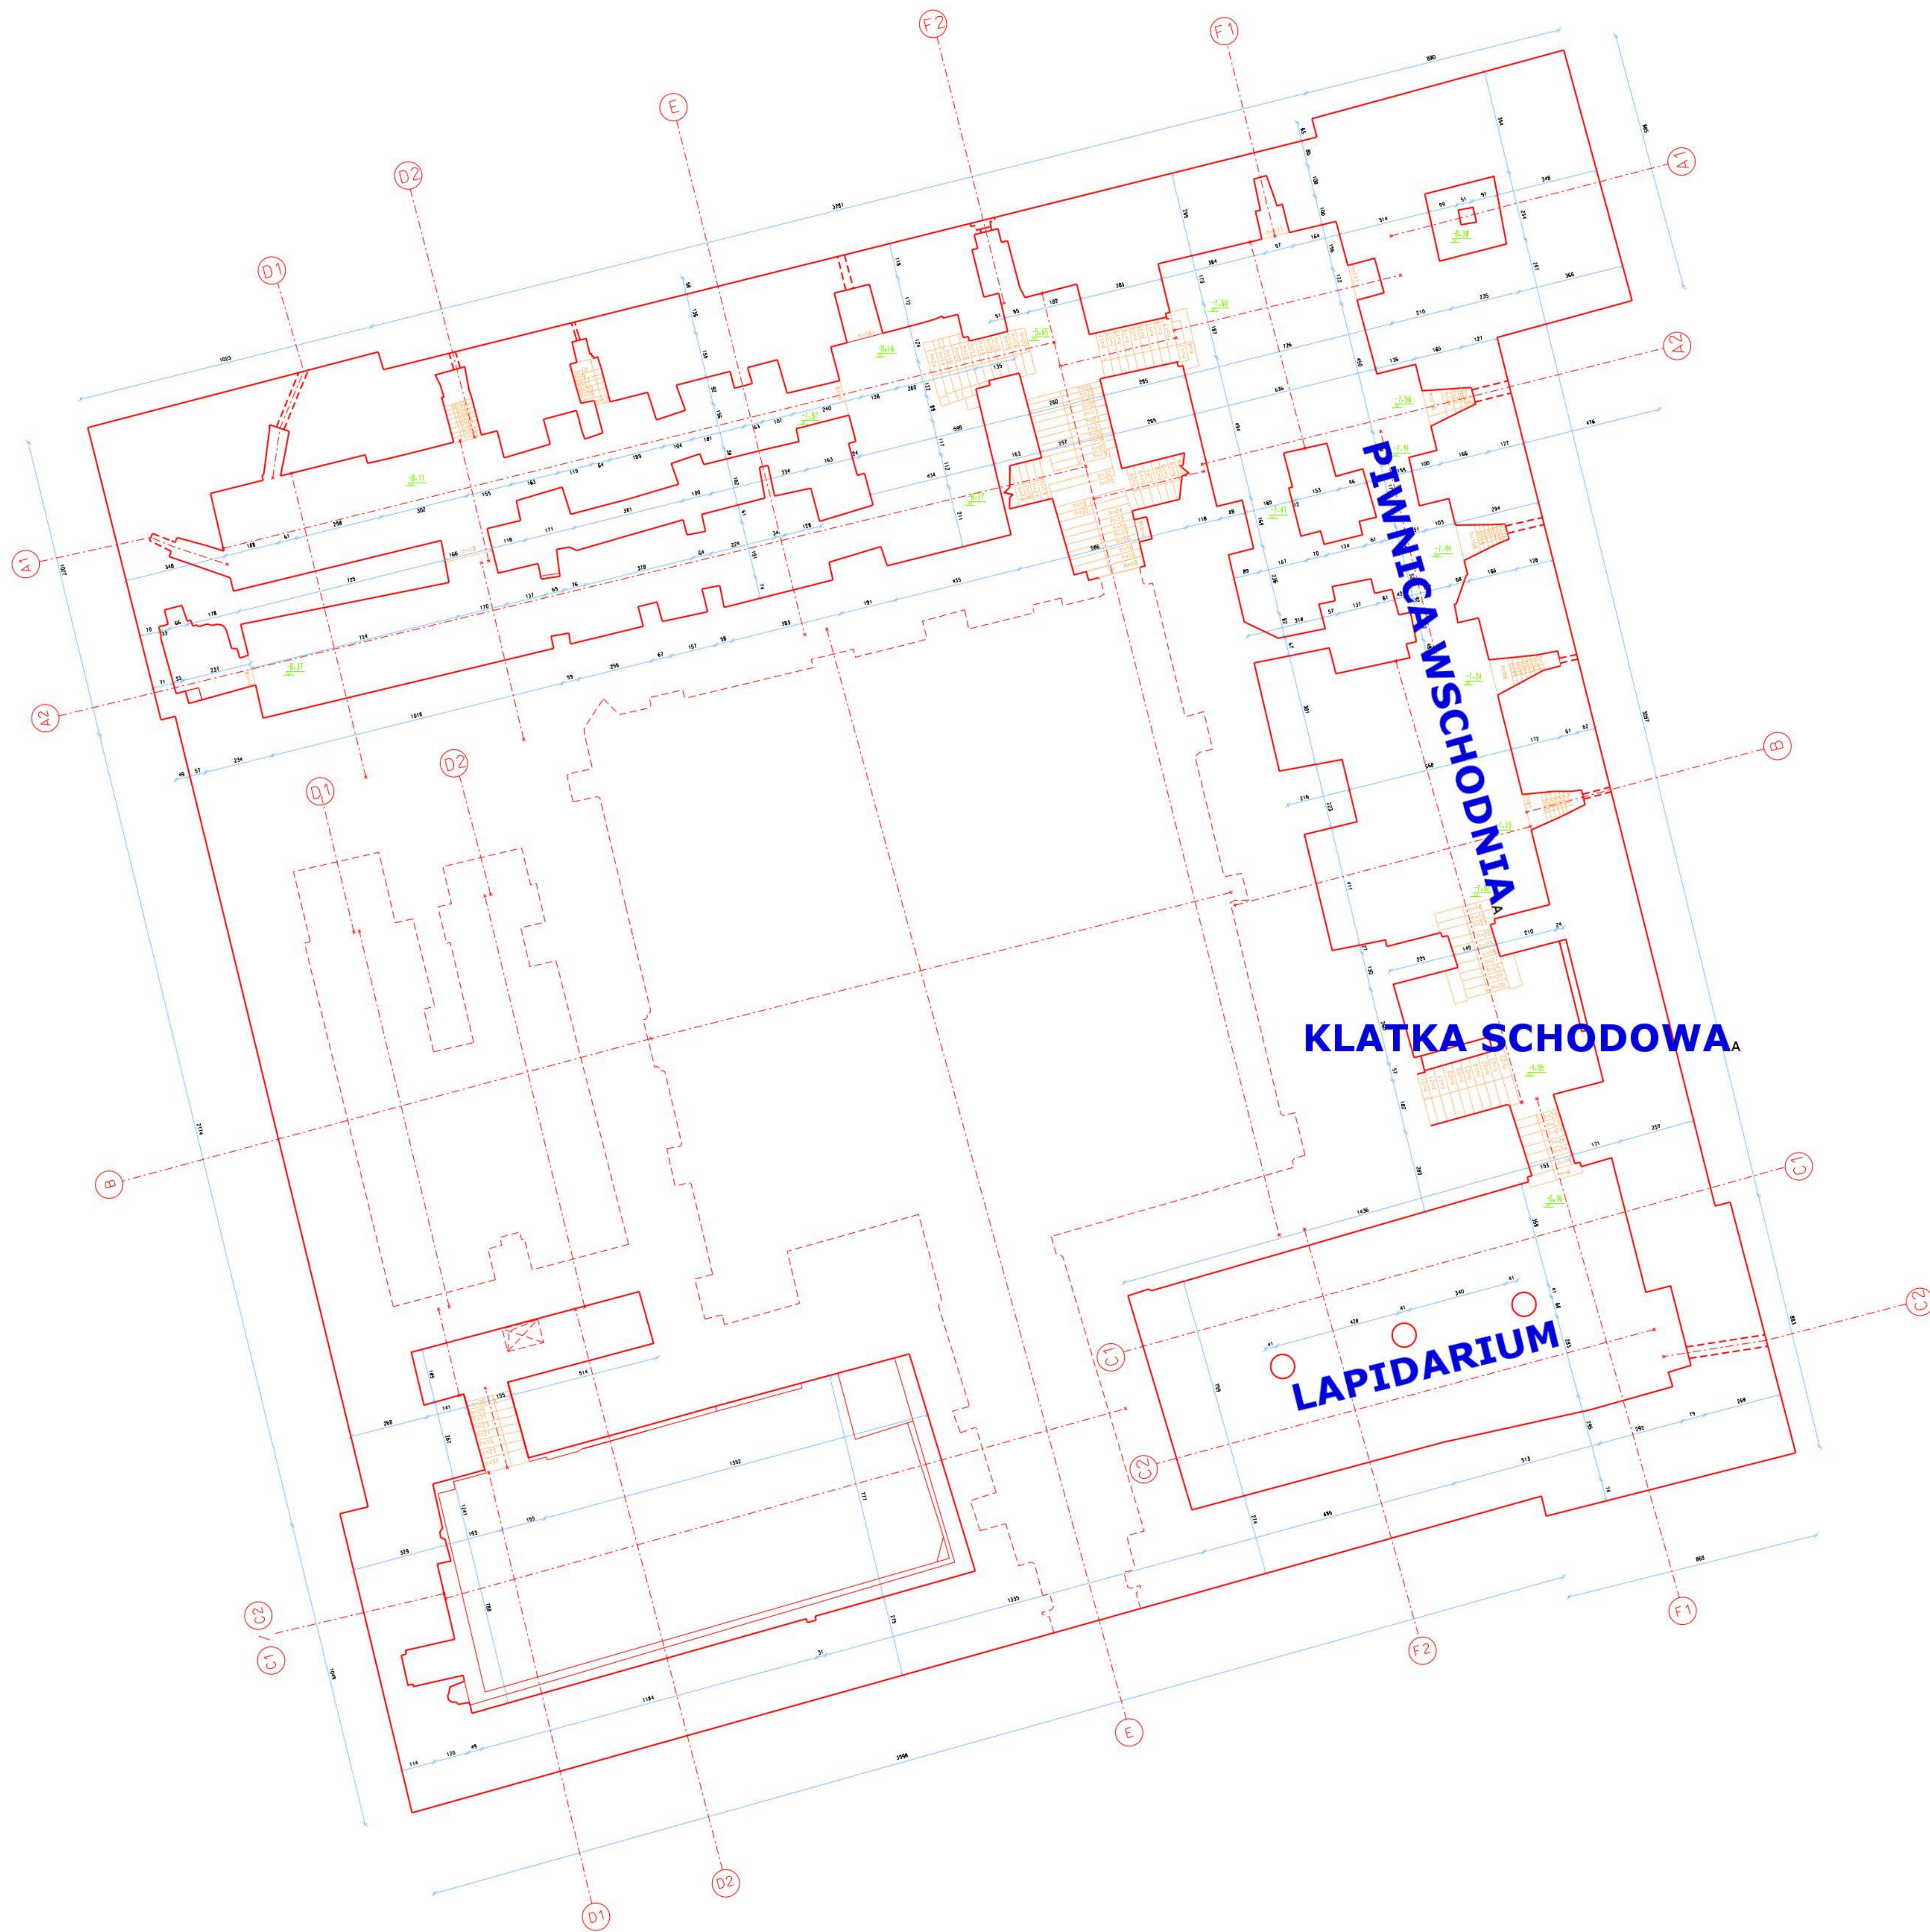


LEGENDA:

69.83 - wysokość stopnia, uskoku

UWAGA:

Za poziom '+0.00' przyjęto poziom posadzki w bramie przy wejściu do kasy: 69.83 m n.p.m. (Kronstadt86).

WROGEO Marek Jędrzejczak Spółka Jawna ul. Osobowicka 70 A, 51-008 Wrocław opracowano na podstawie skaningu laserowego 3D		
obiekt:	ZAMEK BISKUPÓW WARMIŃSKICH W LIDZBARKU WARMIŃSKIM	
stadium:	INWENTARYZACJA	
branża:	ARCHITEKTURA	
temat:	RZUT PIWNICY	POZIOM -2
data:	grudzień 2015	skala: 1:100 rys. nr: 1.1a

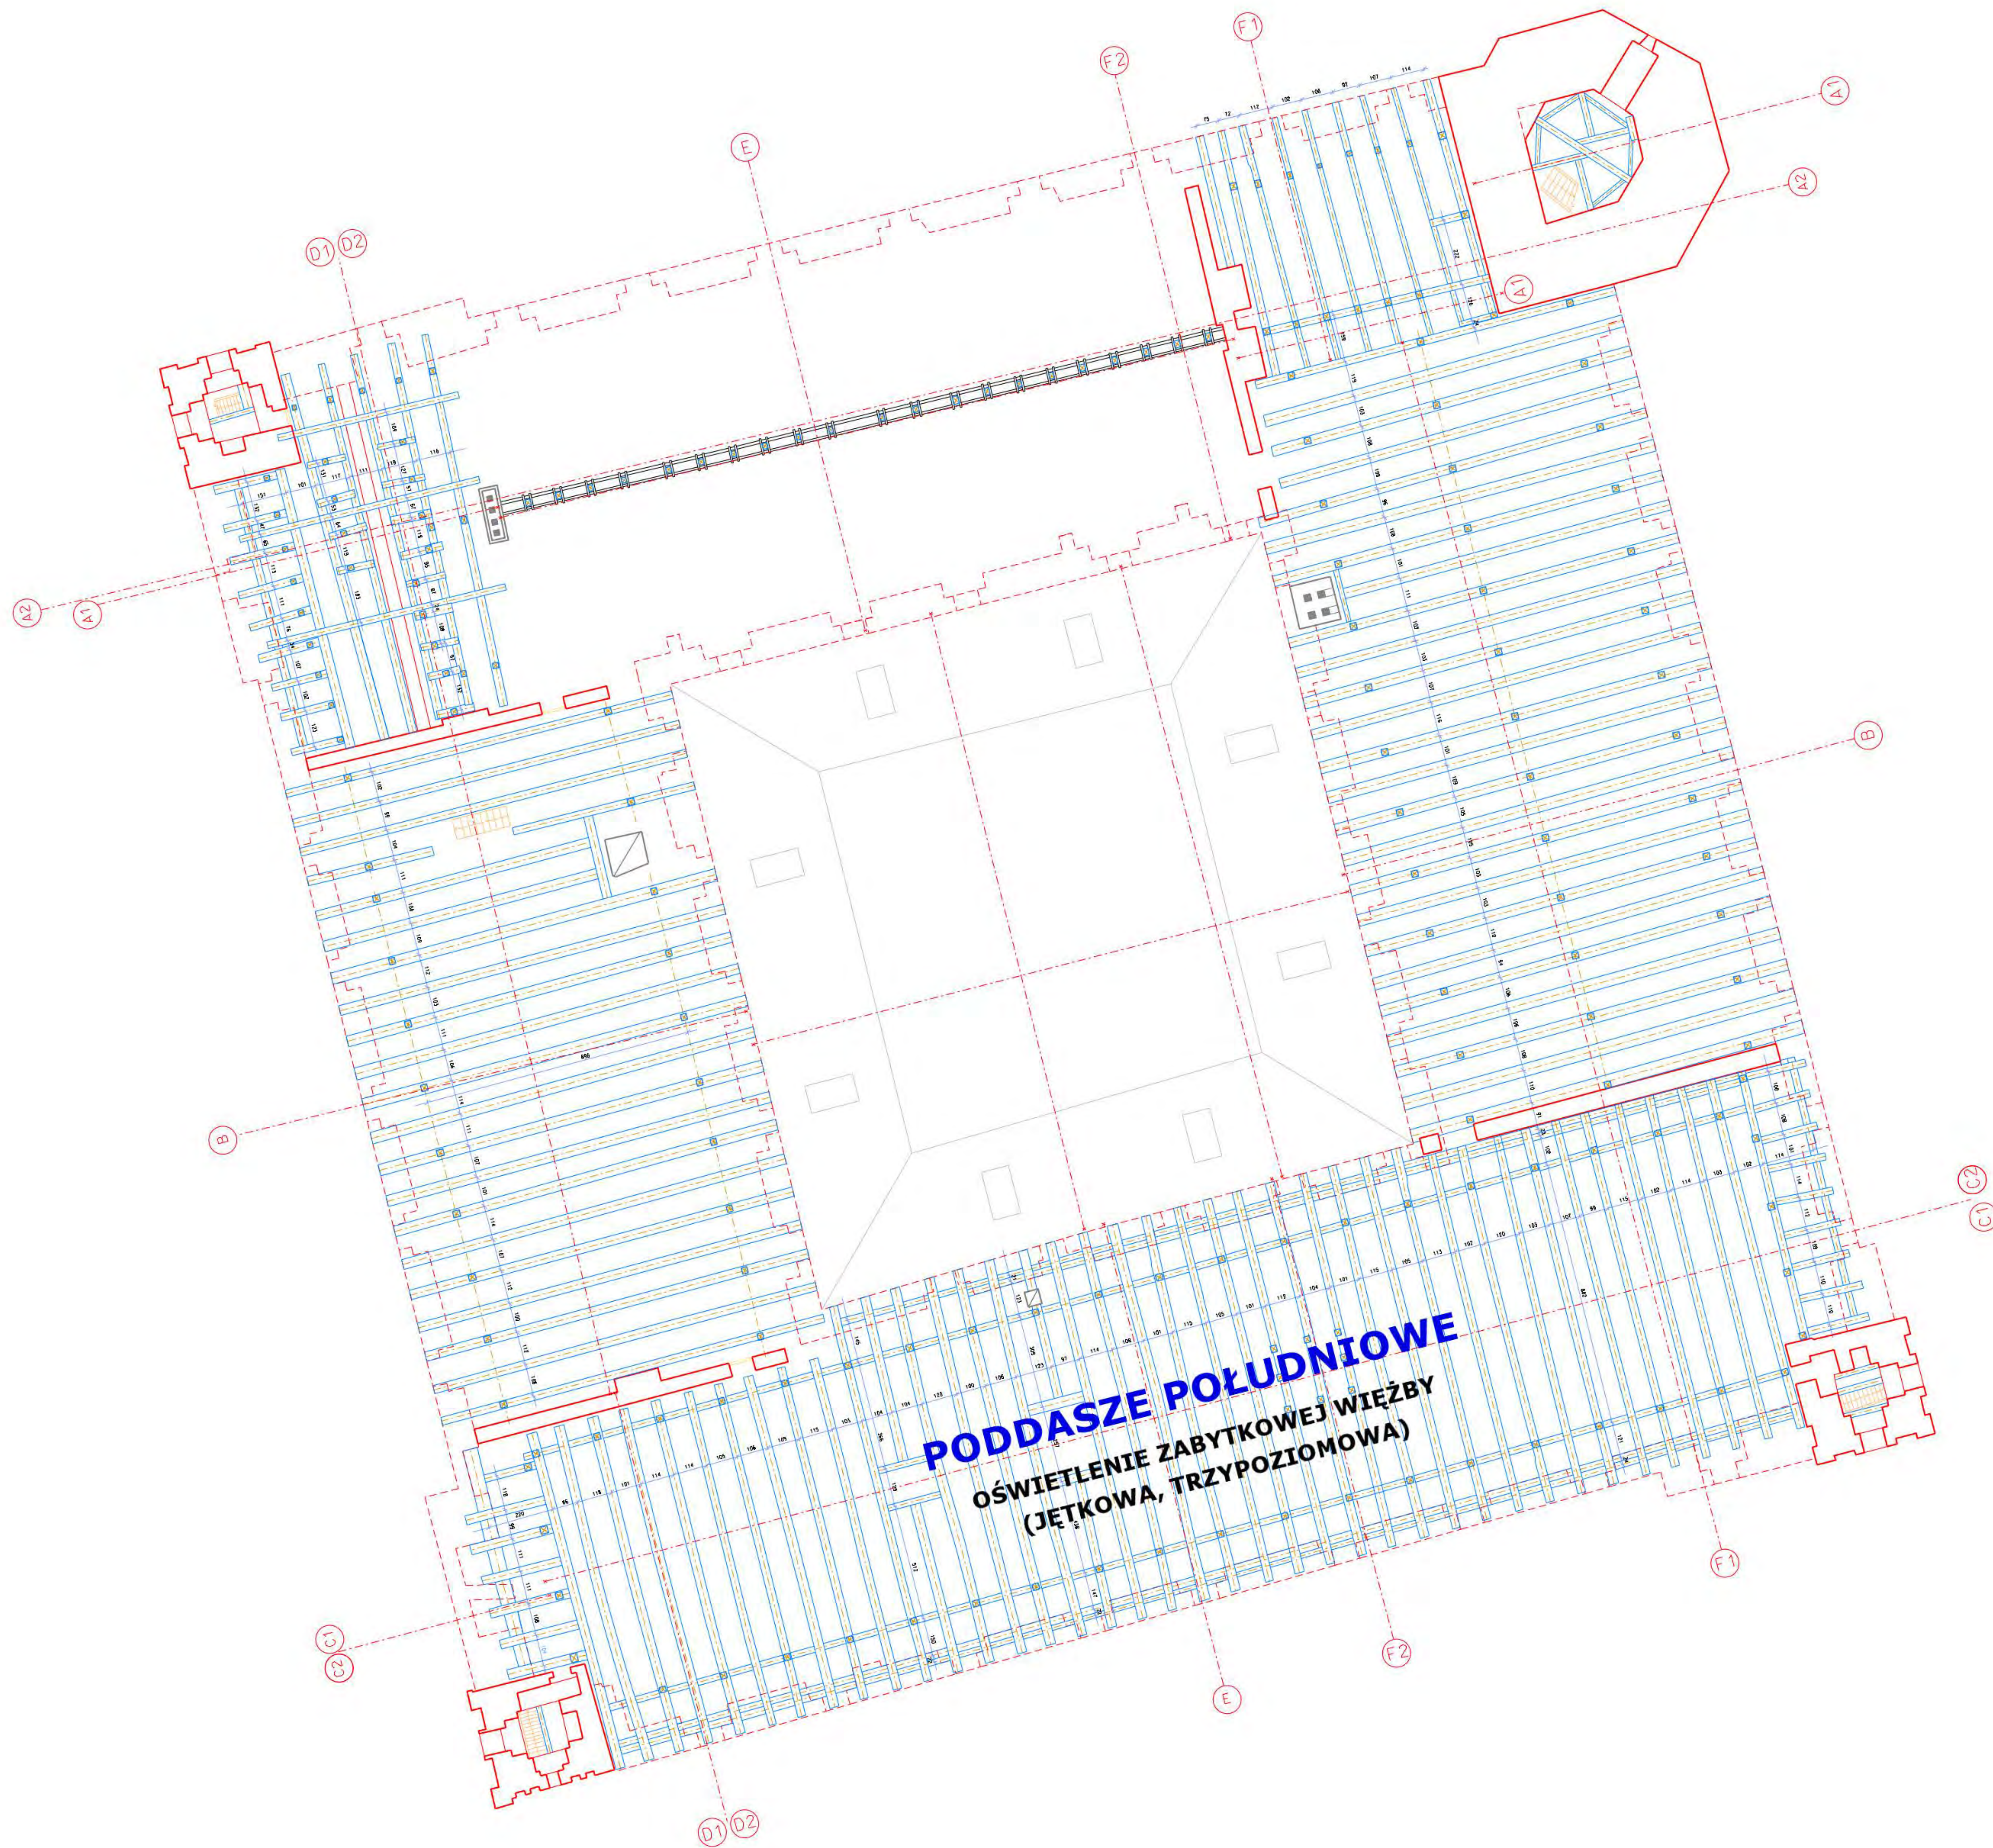

WROGEO Marek Jędrzejczak Spółka Jawna ul. Osobowicka 70 A, 51-008 Wrocław opracowano na podstawie skaningu laserowego 3D		
obiekt:	ZAMEK BISKUPÓW WARMIŃSKICH W LIDZBARKU WARMIŃSKIM	
stadium:	INWENTARYZACJA	
branża:	ARCHITEKTURA	
temat:	RZUT WIEŻBY	POZIOM I
data:	grudzień 2015	skala: 1:100 rys. nr: 1.7a