


Pałac Dohnów w Morągu
obecnie siedziba
Muzeum im. Johanna Gottfrieda Herdera

K-1 K-2 K-3 K-4 K-5 K-6 K-7 K-8 K-9 K-10 K-11 K-12

0 1 2 3 4 5 10 20 30 40 50


PROJEKT BUDOWLANY
Restauracja Pałacu Dohnów
ul. J. Dąbrowskiego 54 w Morągu
(dla nr 436, obj. Morąg nr 2)
INWENTARYZACJA

B.2.30 APK: 1007/1020-25/0, zask. Janek A. Strugała 10-0437 (objętych, od: Transporec 43/00, tel. 049 527 30 43) e-mail: transporec@poczta.fm	
PROJEKT BUDOWLANY Remontu i przebudowy Pałacu Dubrowski ul. J. Dąbrowskiego 54 w Morągu (dz. nr 836, obr. Morąg nr 2)	
INWENTARYZACJA	
Oprac. mgr inż. arch. Janek A. Strugała 000401/10	
R. nr polski: dubrowski	i 7
Czyn. nr 2014/4	Skala 1:100

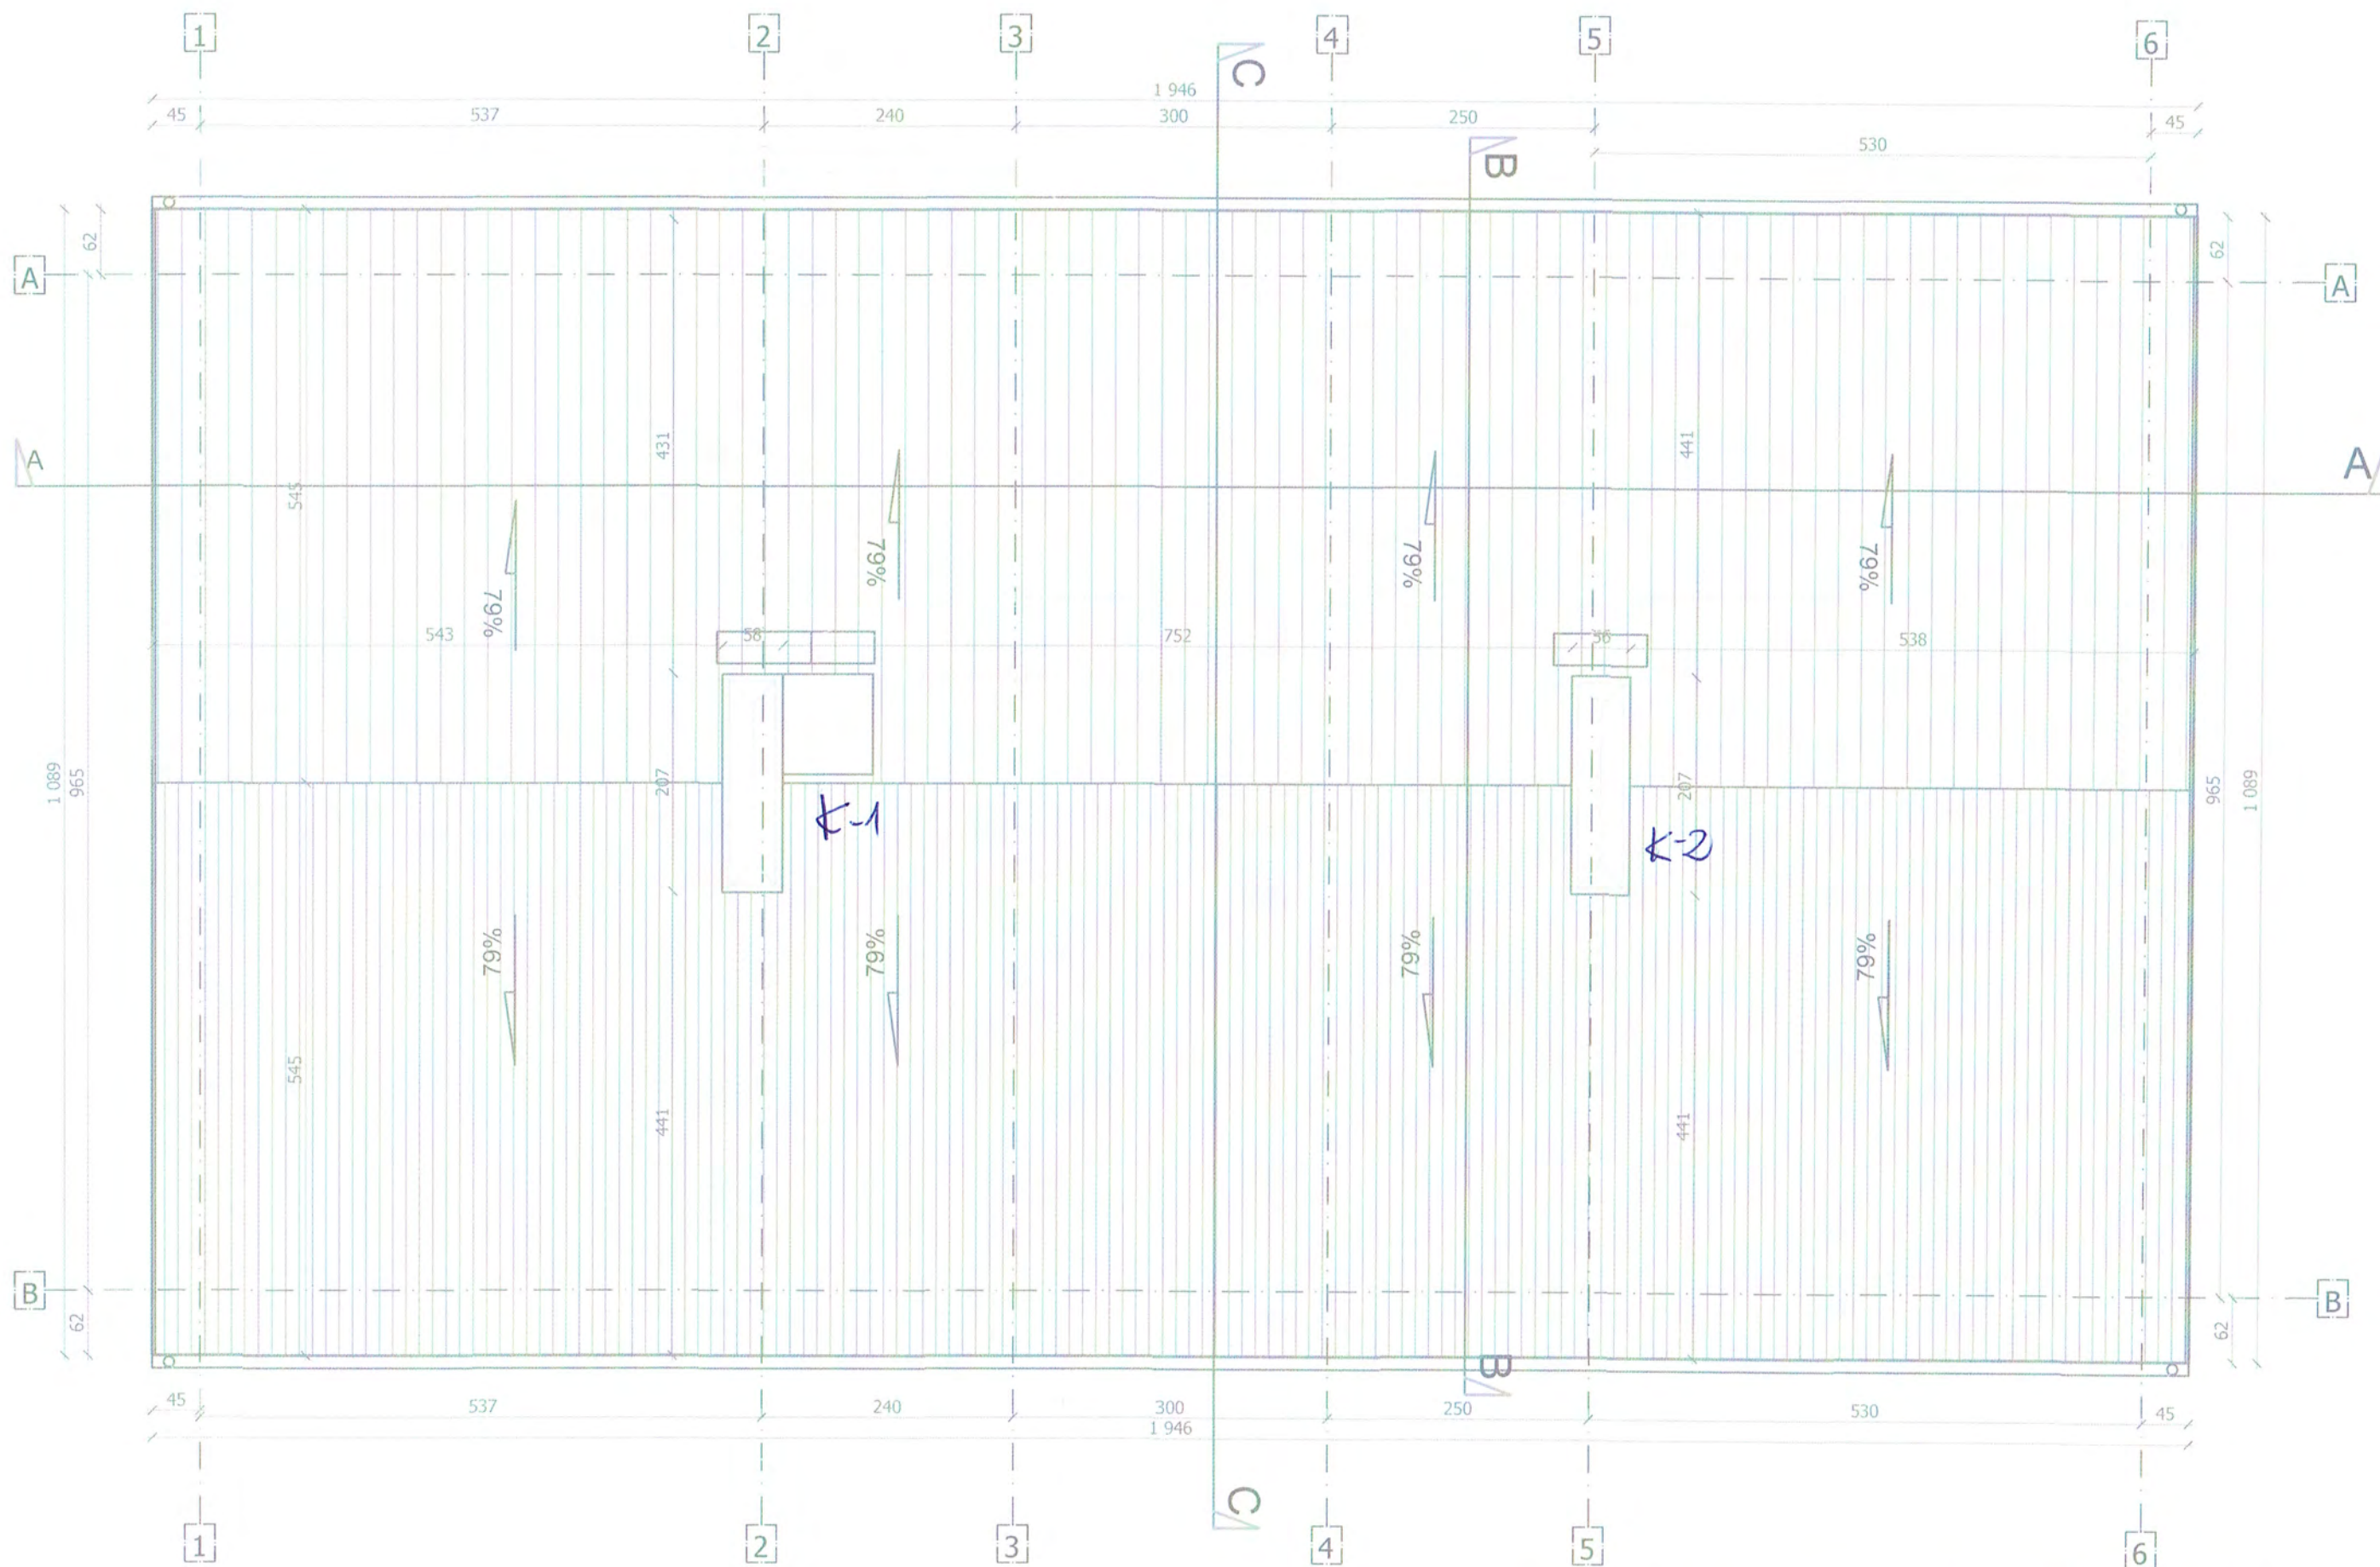


DOM GAZETY OLSZTYŃSKIEJ


RZUT DACHOWY

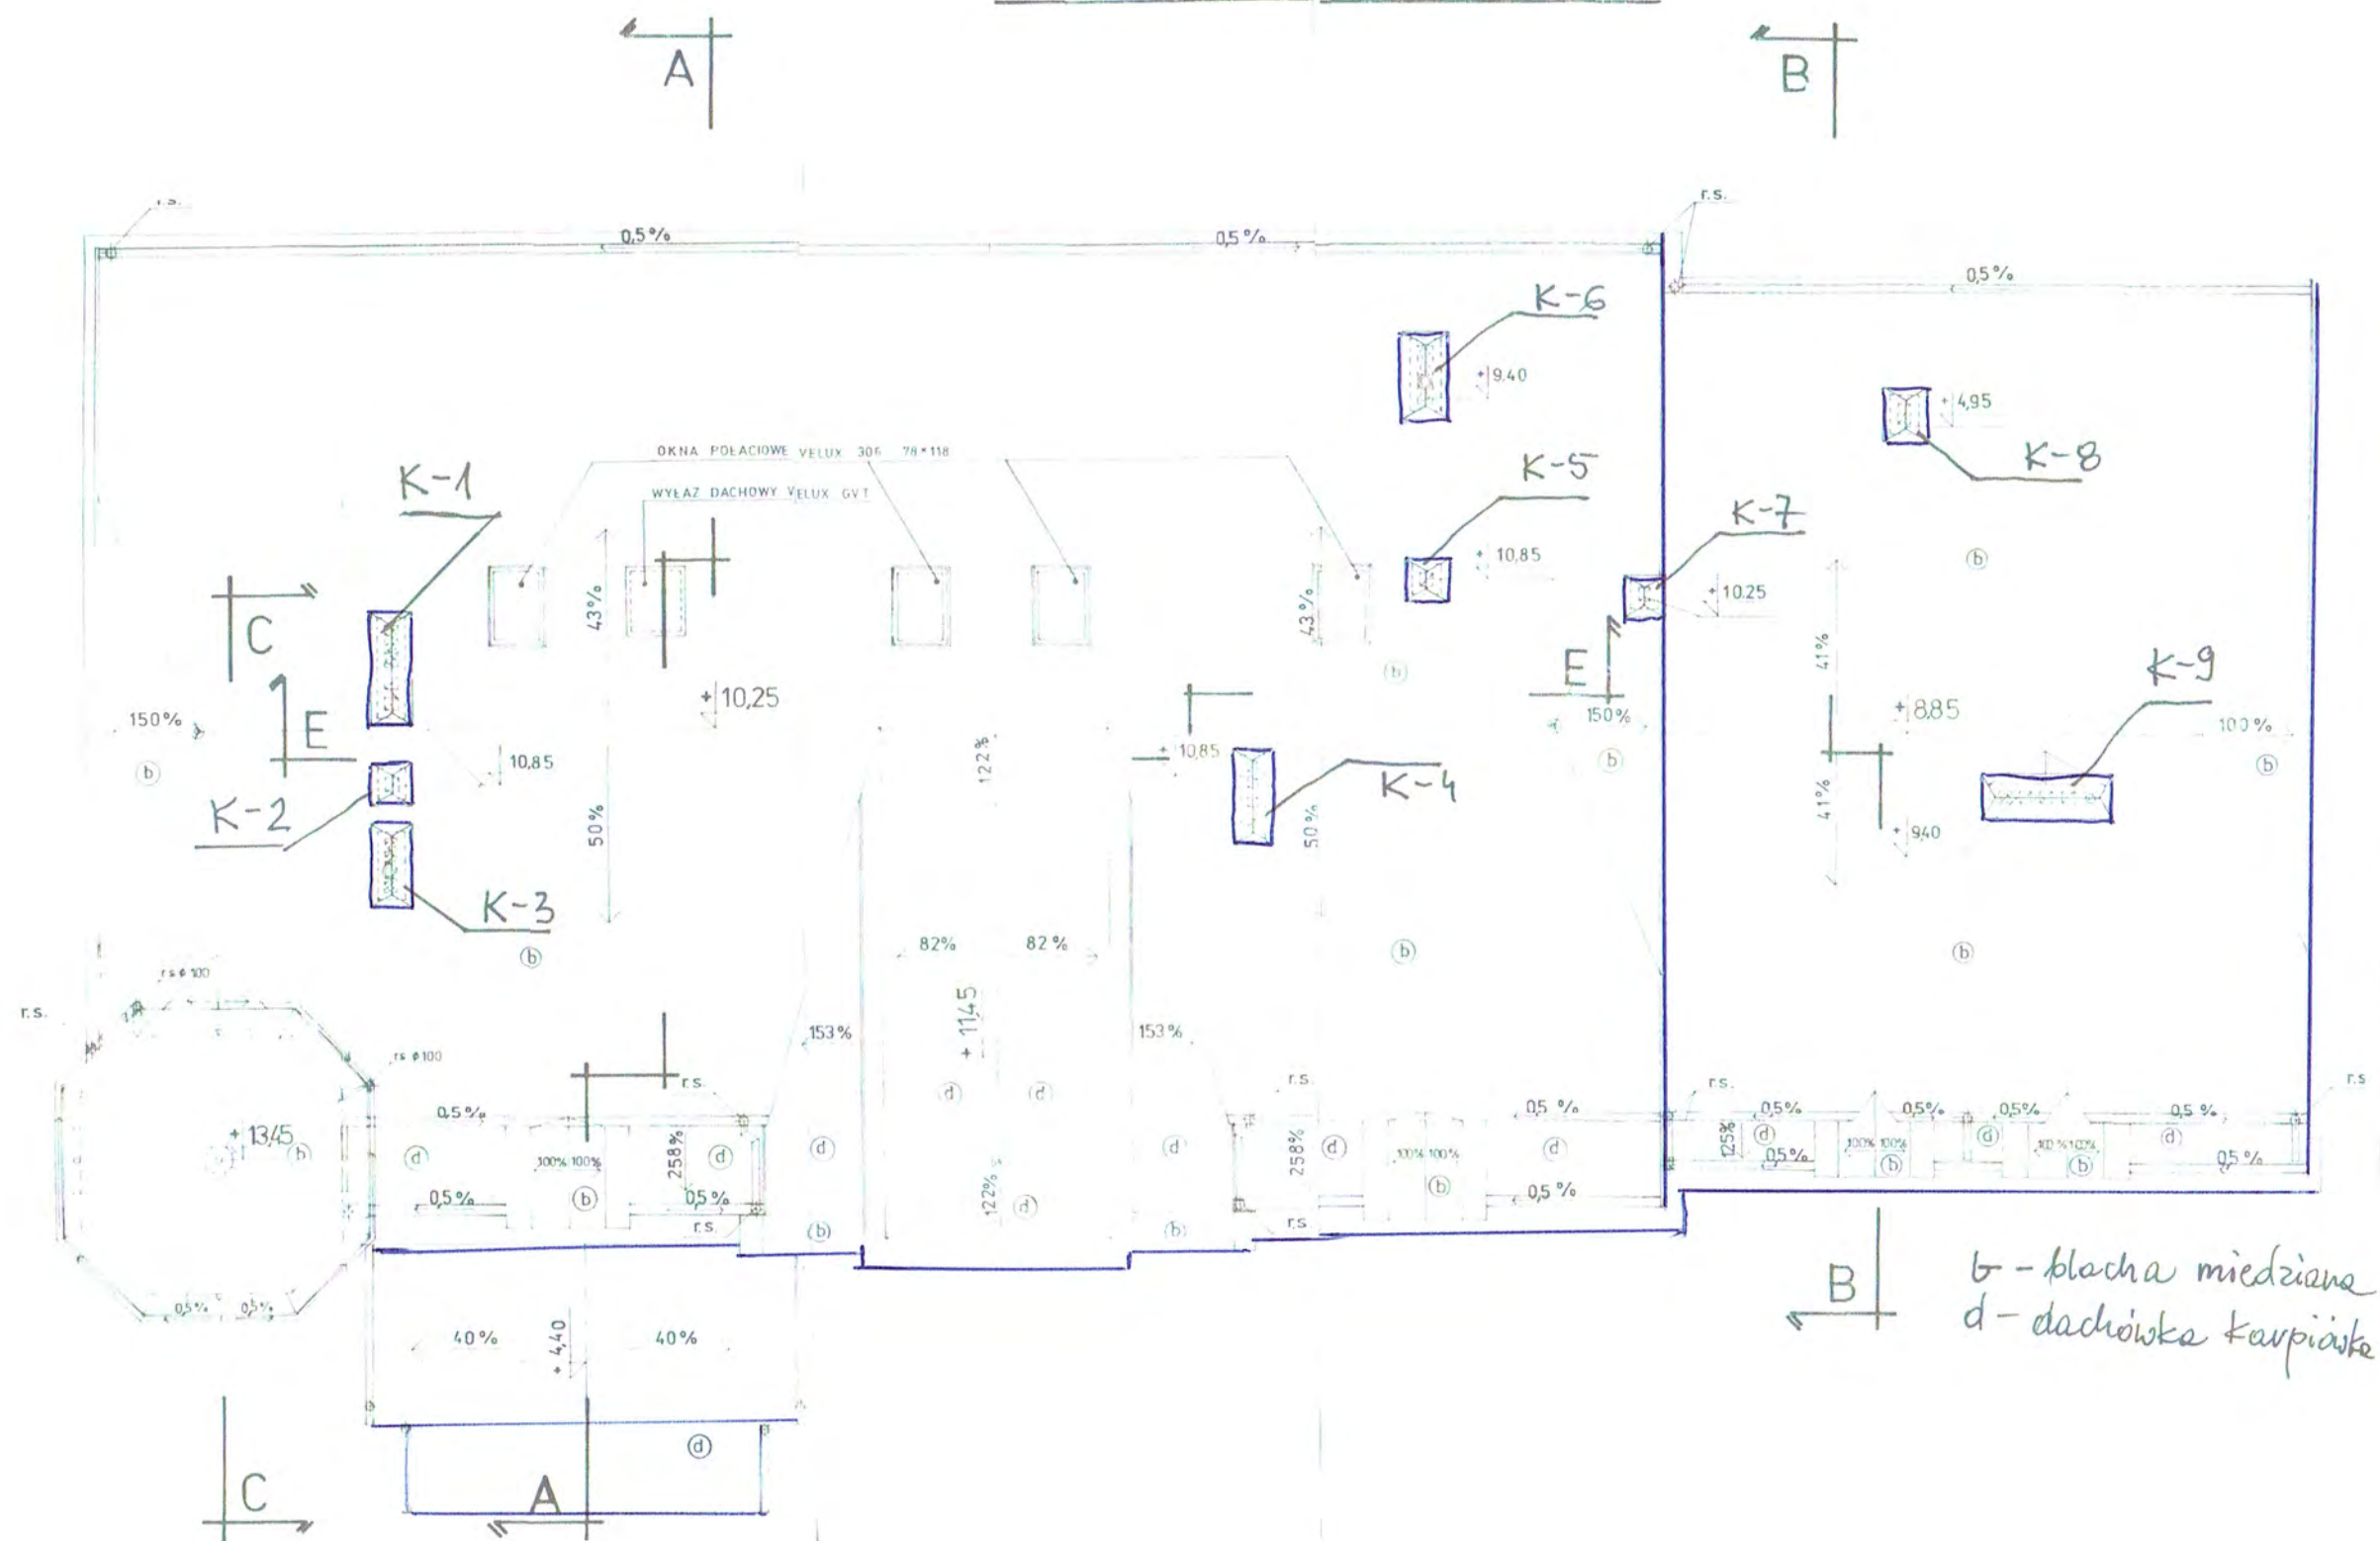


MUZEUM PRZYRODY - PALAC

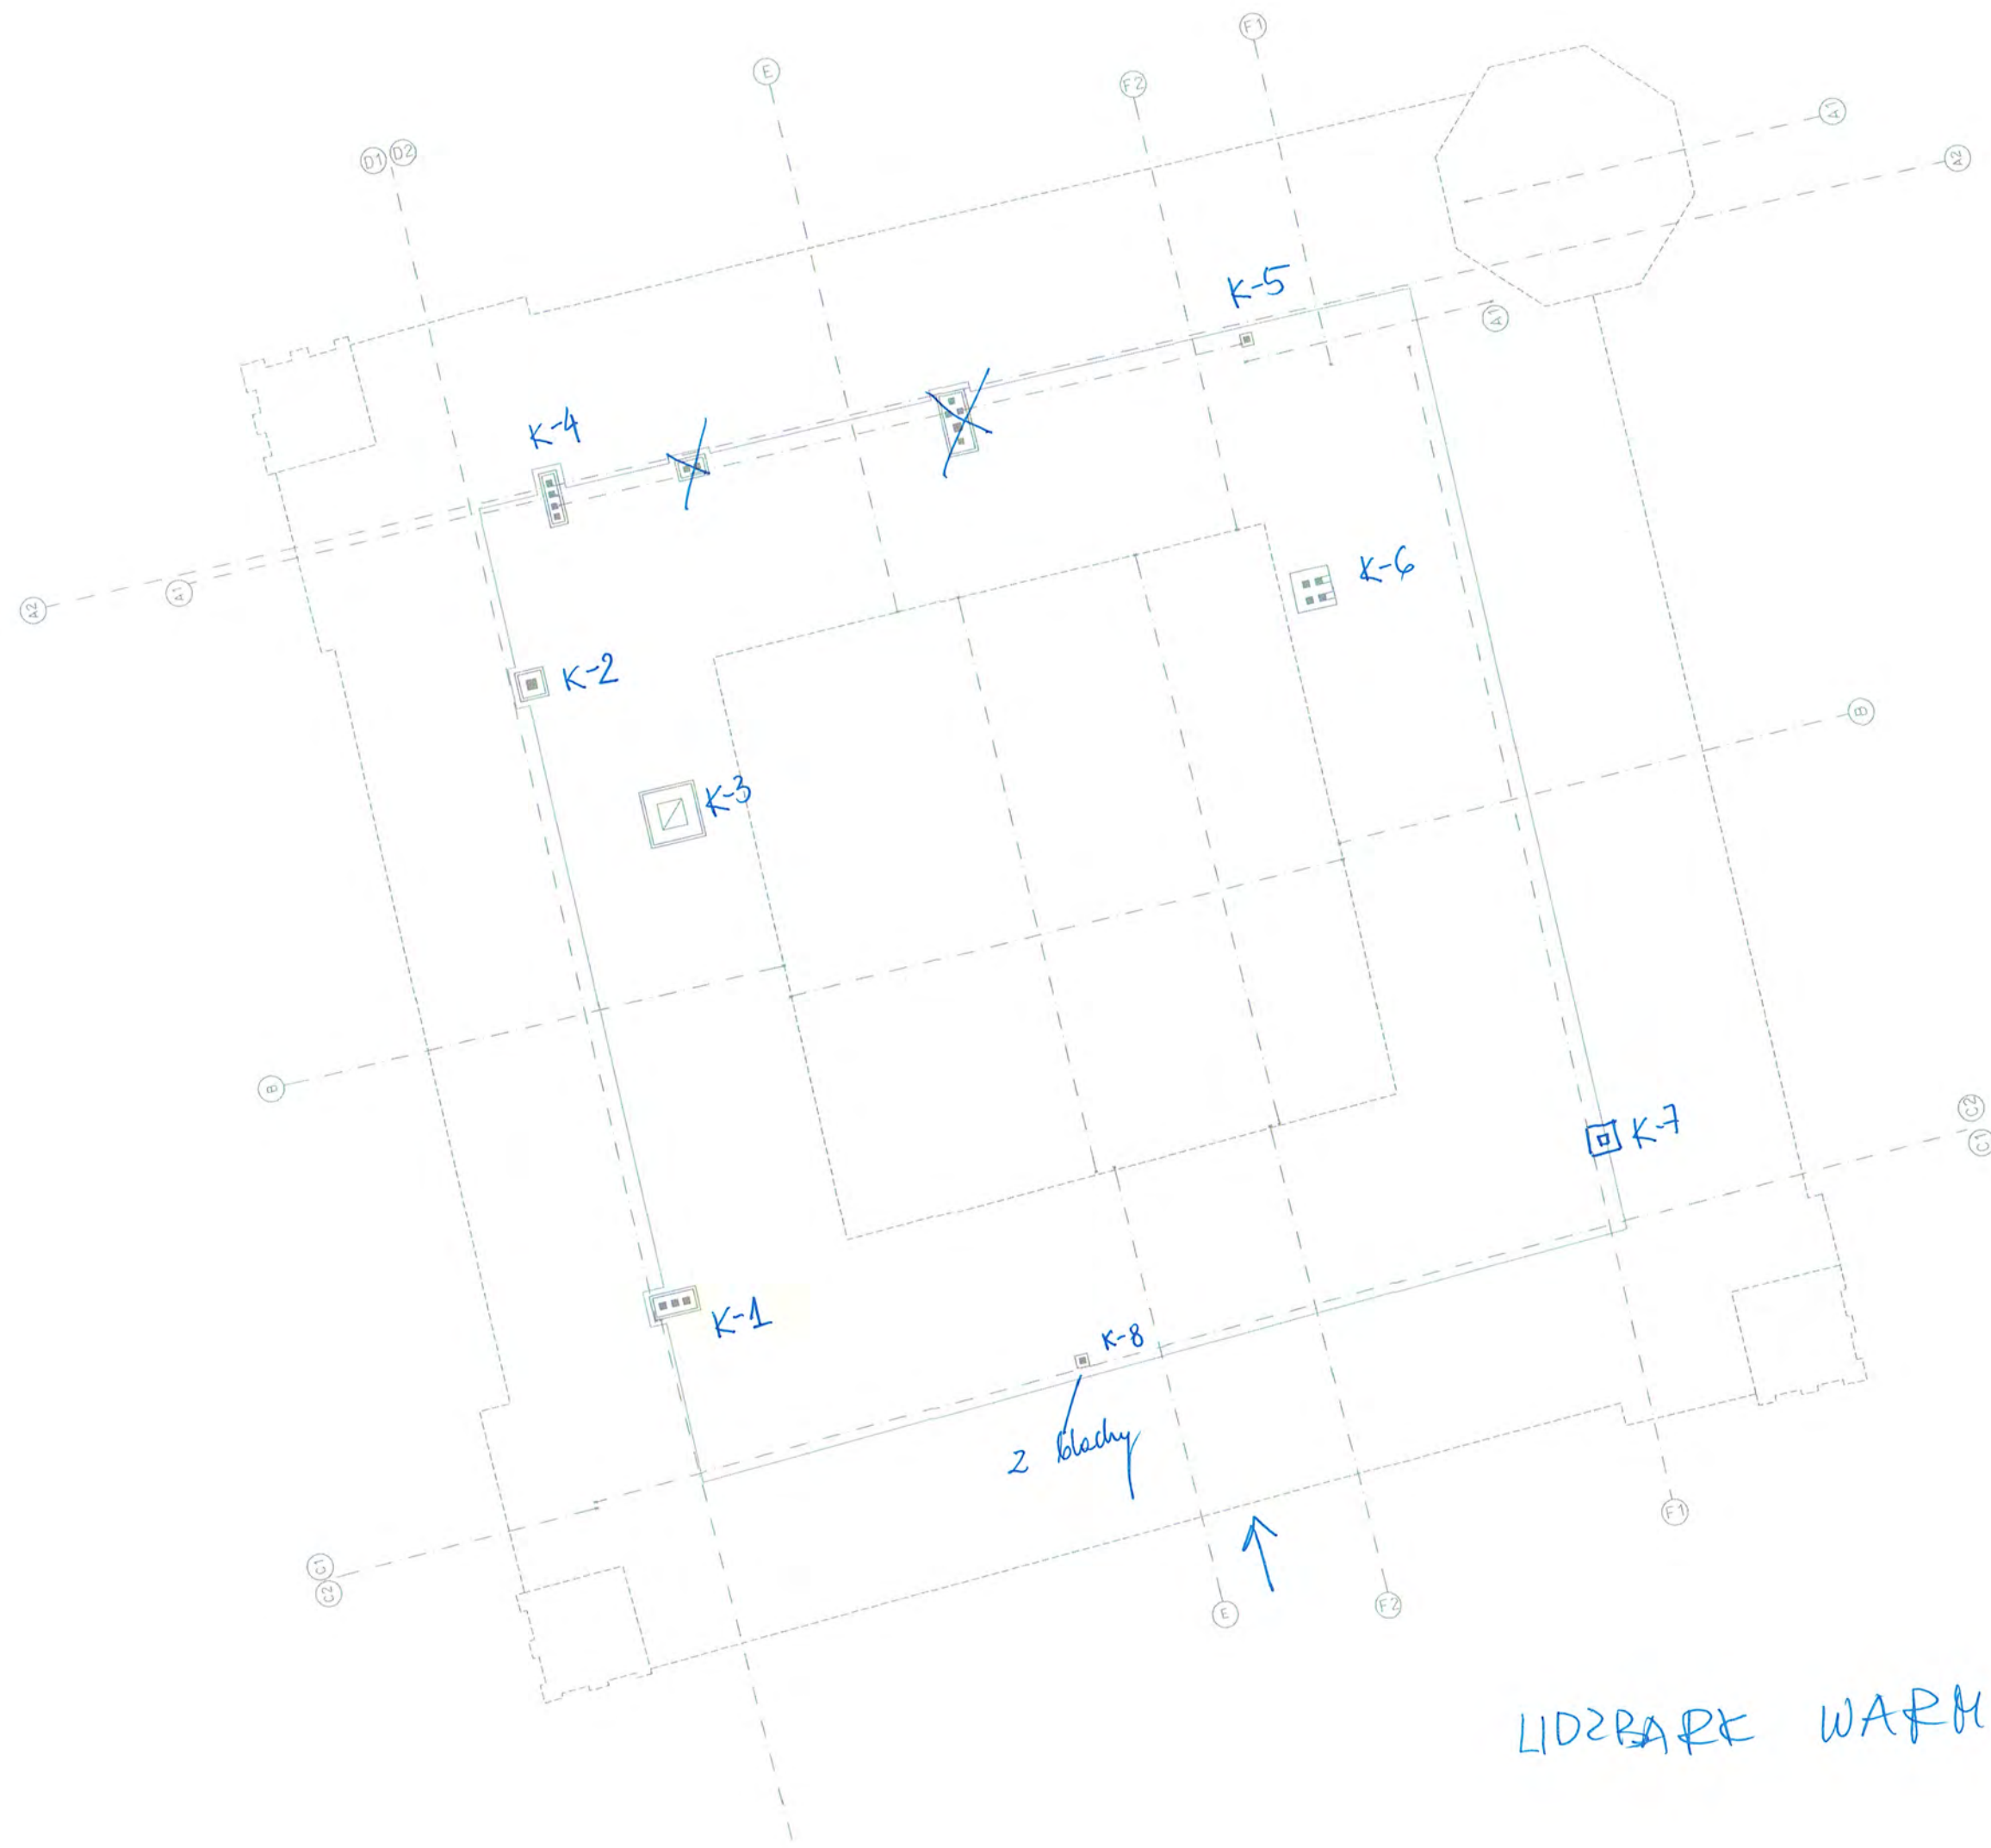

LIDZBARK WARMIŃSKI

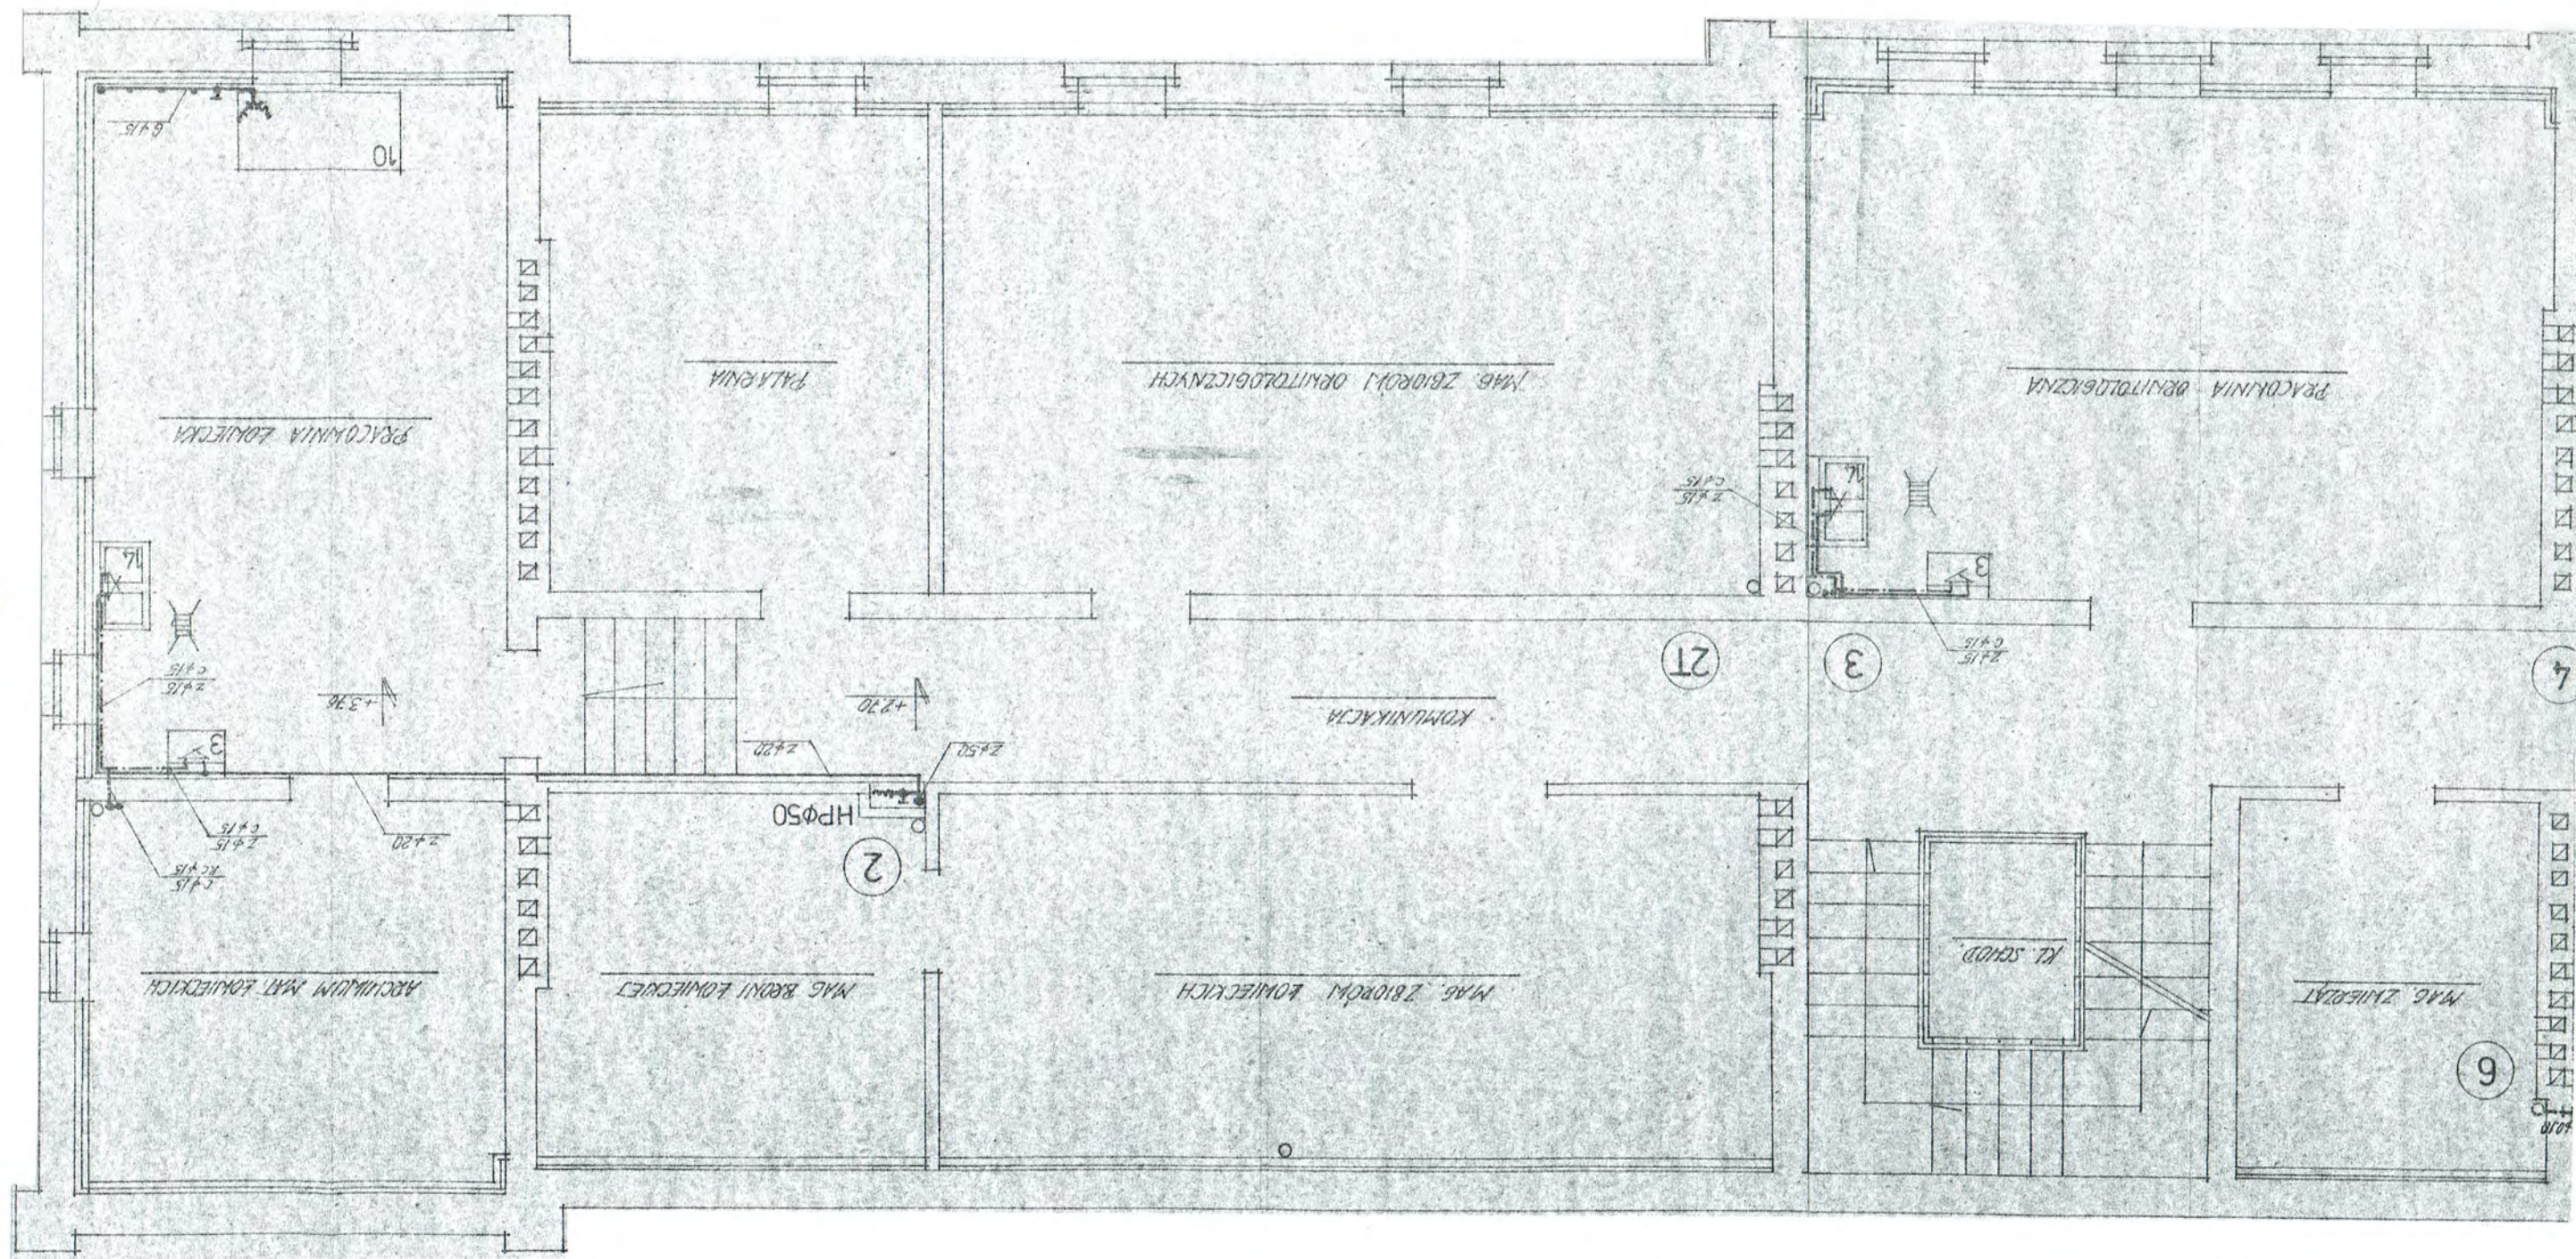


ZAMEK KAPITUŁY WARMIŃSKIEJ
Olsztyn ul. Zamkowa 2
**BASZTA ŁUPINOWA
I WARTOWNIA DOLNA-
INWENTARYZACJA**

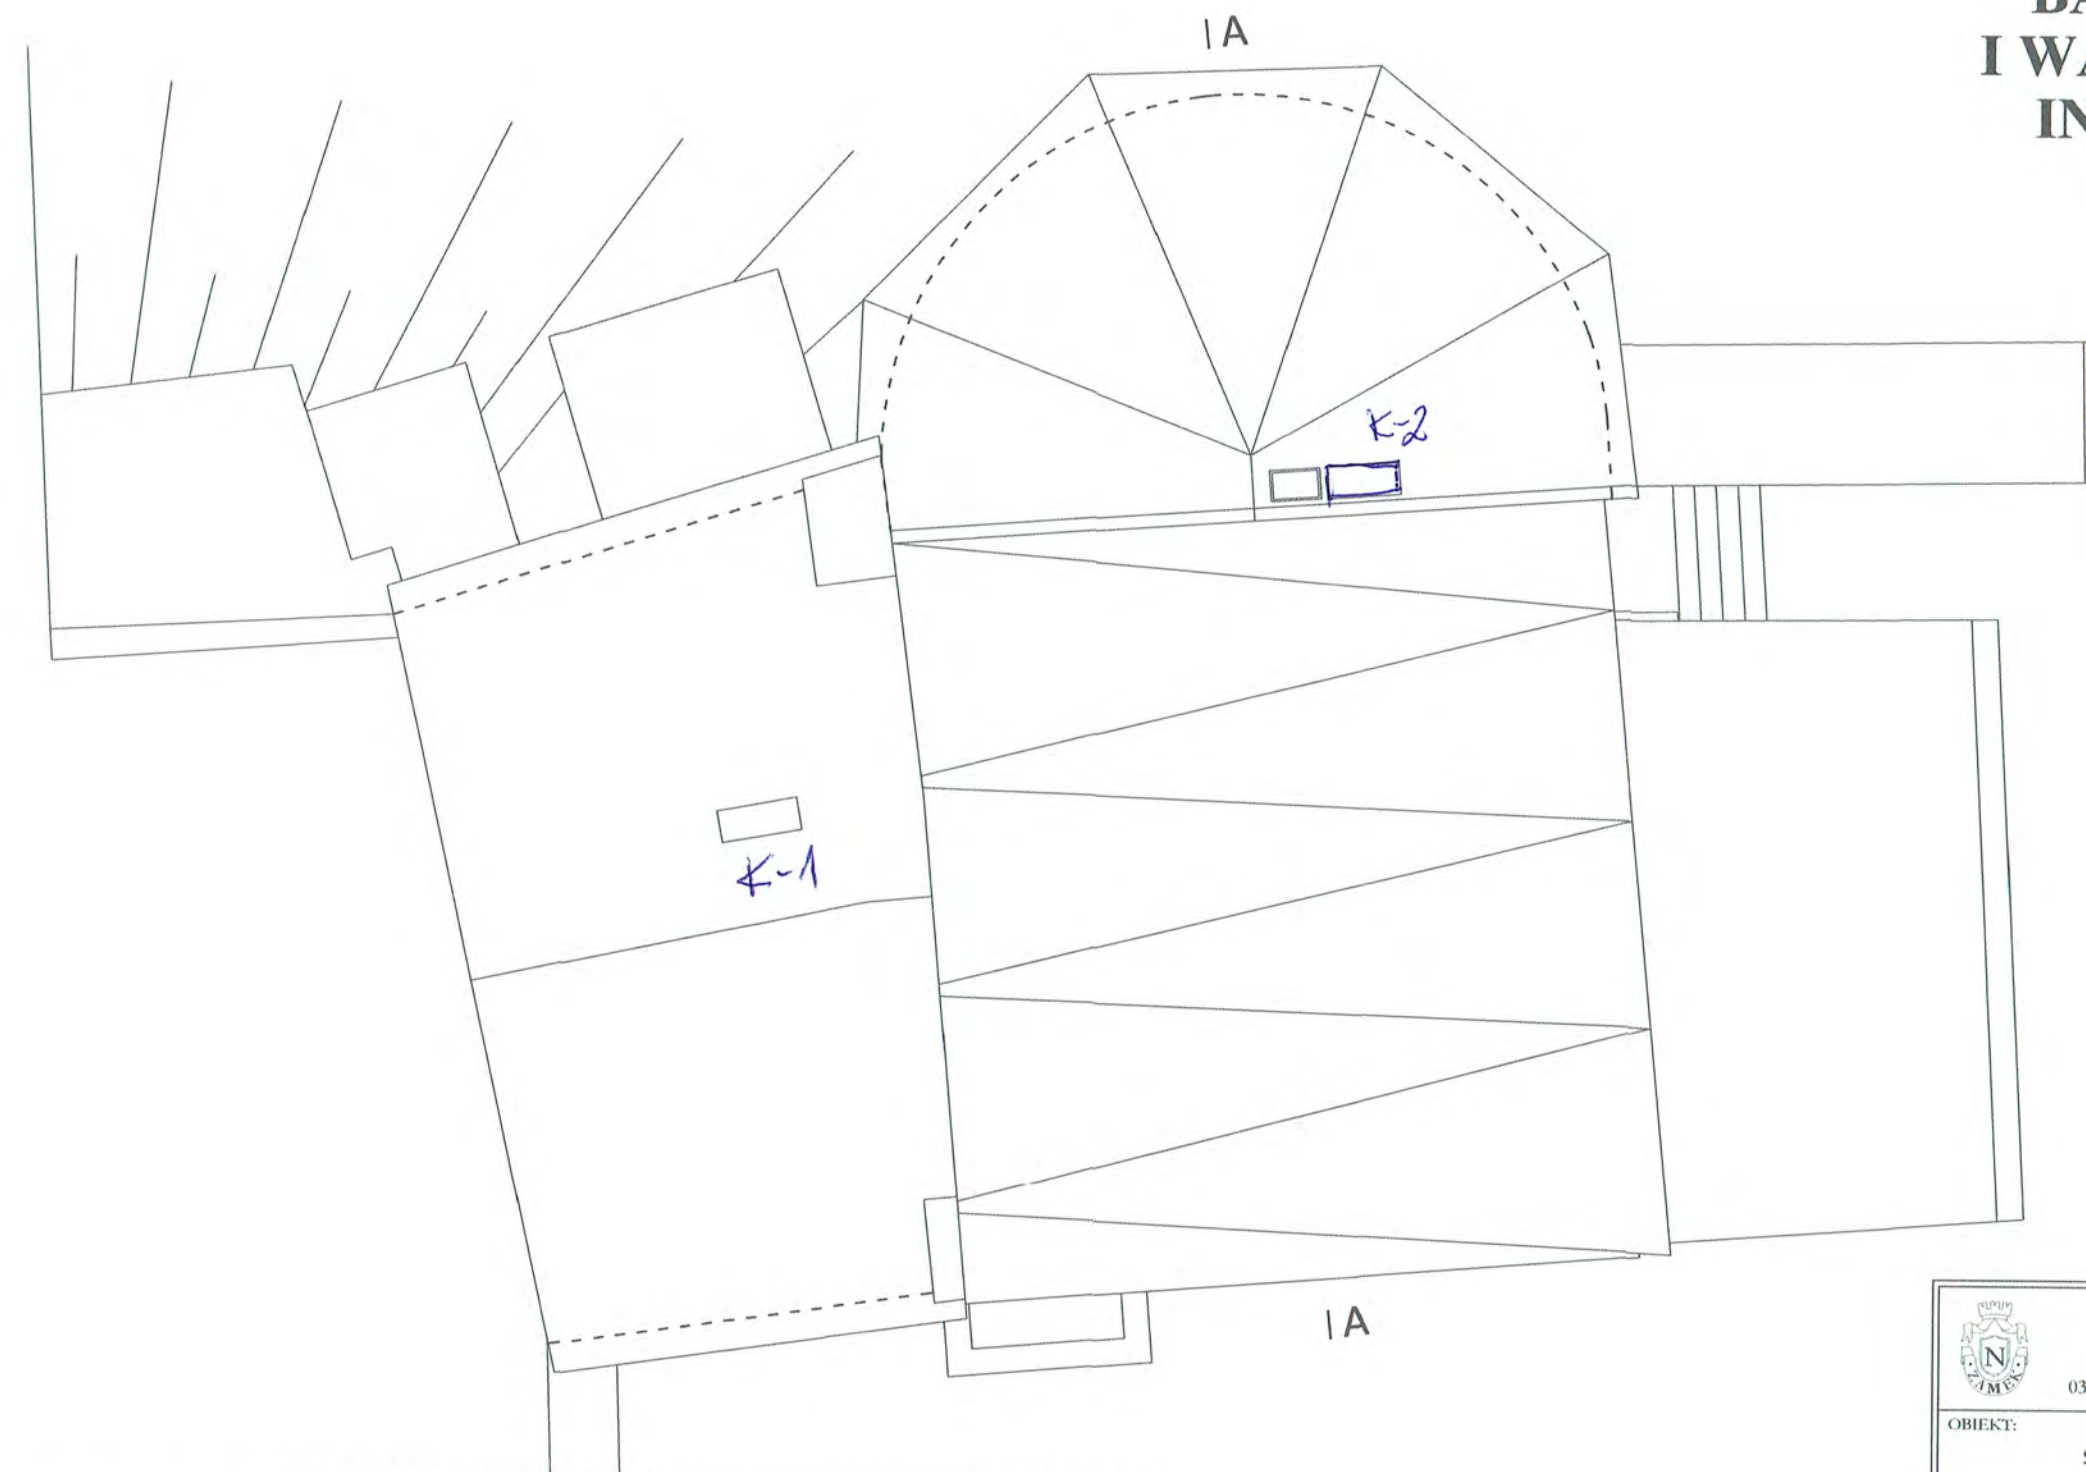


RZUT POŁACI DACHOWEJ


±0,00 = 115,60 npm.

 PRACOWNIA REWALORYZACJI ARCHITEKTURY NOWY ZAMEK MARTA PINKIEWICZ-WOŹNIAKOWSKA 03-741 Warszawa, ul. Białostocka 22 tel./fax (22) 741 18 05, 604 29 98 55	
OBIEKT: ZAMEK KAPITUŁY WARMIŃSKIEJ W OLSZTYNIE Siedziba Muzeum Warmii i Mazur w Olsztynie ul Zamkowa 2 (działka ew. nr 7 z obszaru Olsztyn 64)	
OPRACOWANIE:	Rys nr : 31
BASZTA ŁUPINOWA I WARTOWNIA DOLNA - INWENTARYZACJA	Skala: 1:50
TEMAT RYSUNKU: RZUT POŁACI DACHOWEJ	Data: czerwiec 2015
OPRACOWANIE:	Podpis:
mgr inż. arch. Marta Pinkiewicz-Woźniakowska upr.nr Wa-979/94; MA 0644; zaśw. konserwatorskie nr 301/95 inż. arch. Joanna Kulesza inż. arch. Tomasz Kęsy inż. arch. Paweł Kalbarczyk mgr. inż. arch. Joanna Krzemińska	

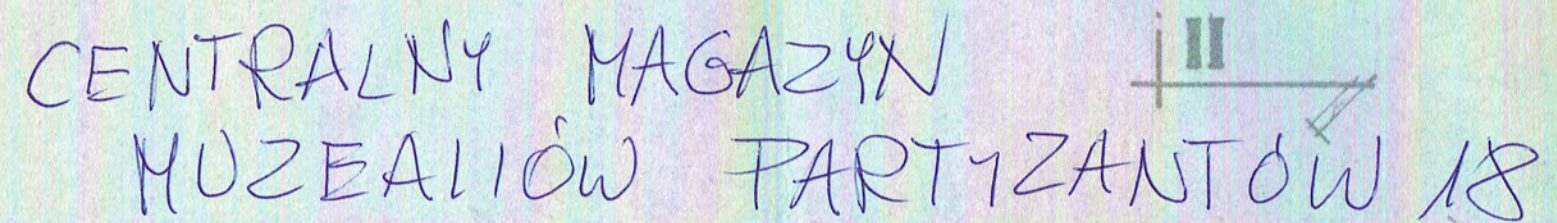

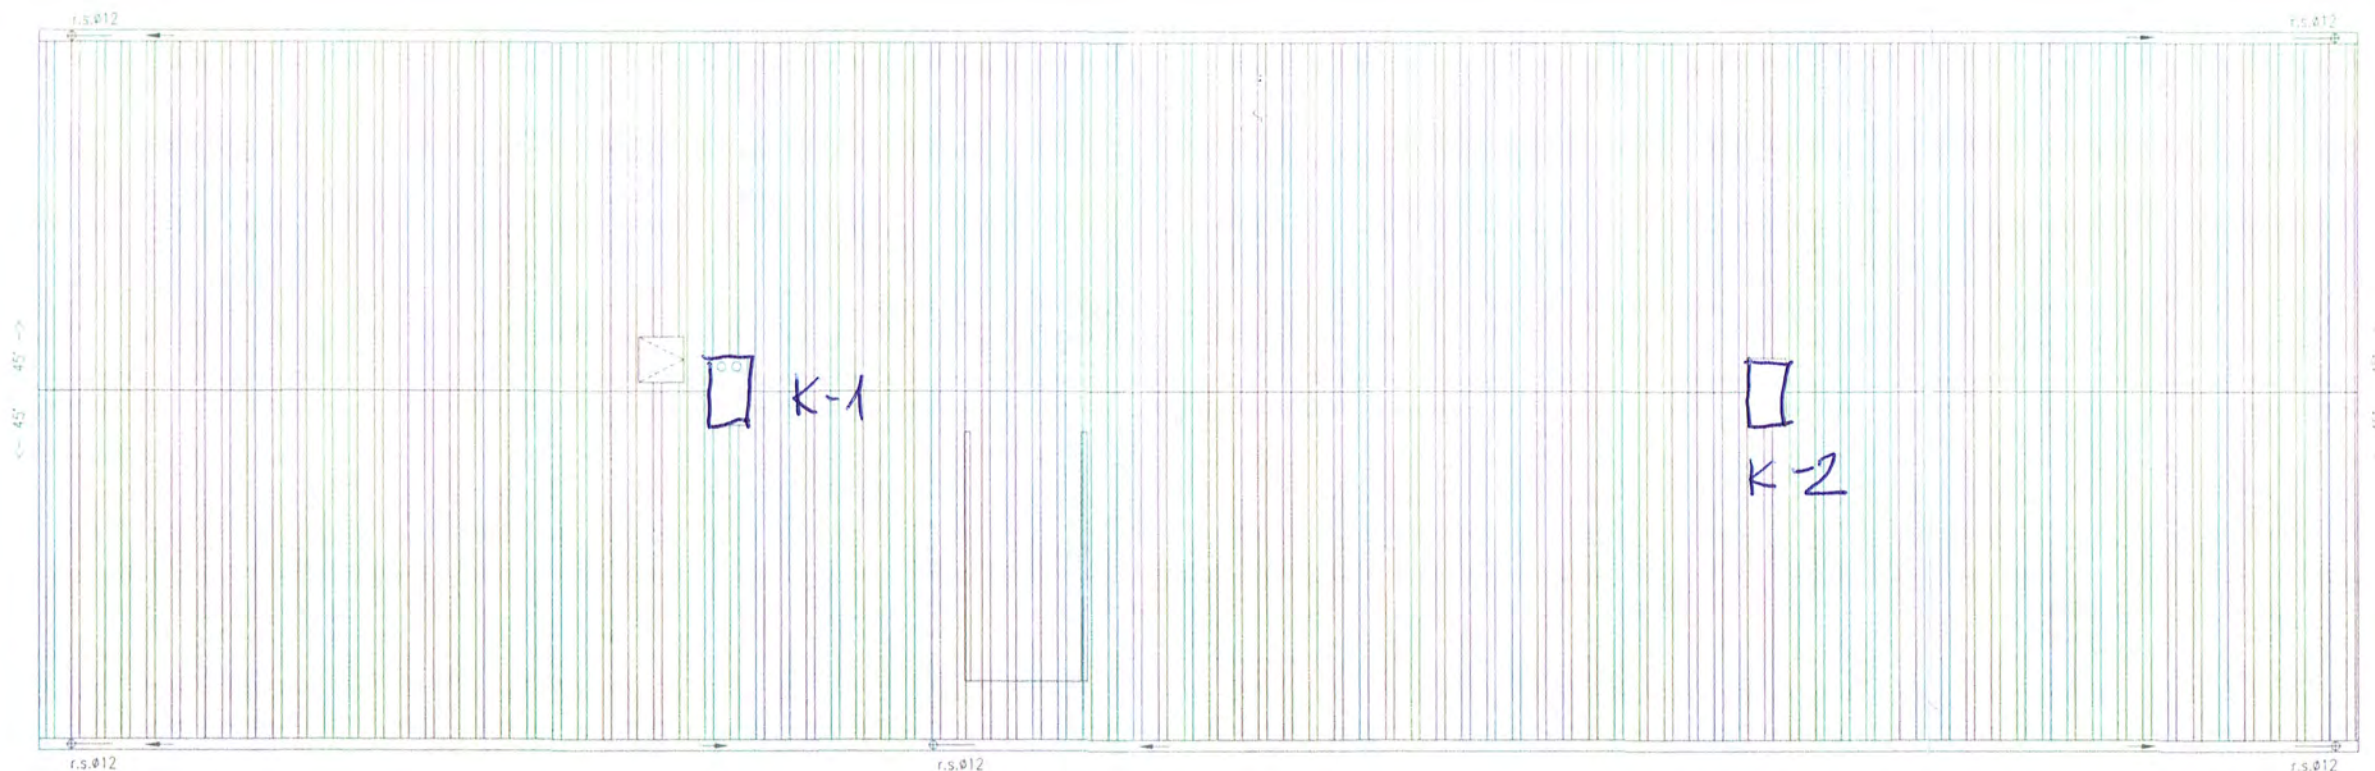

RZUT DACHU 1:100

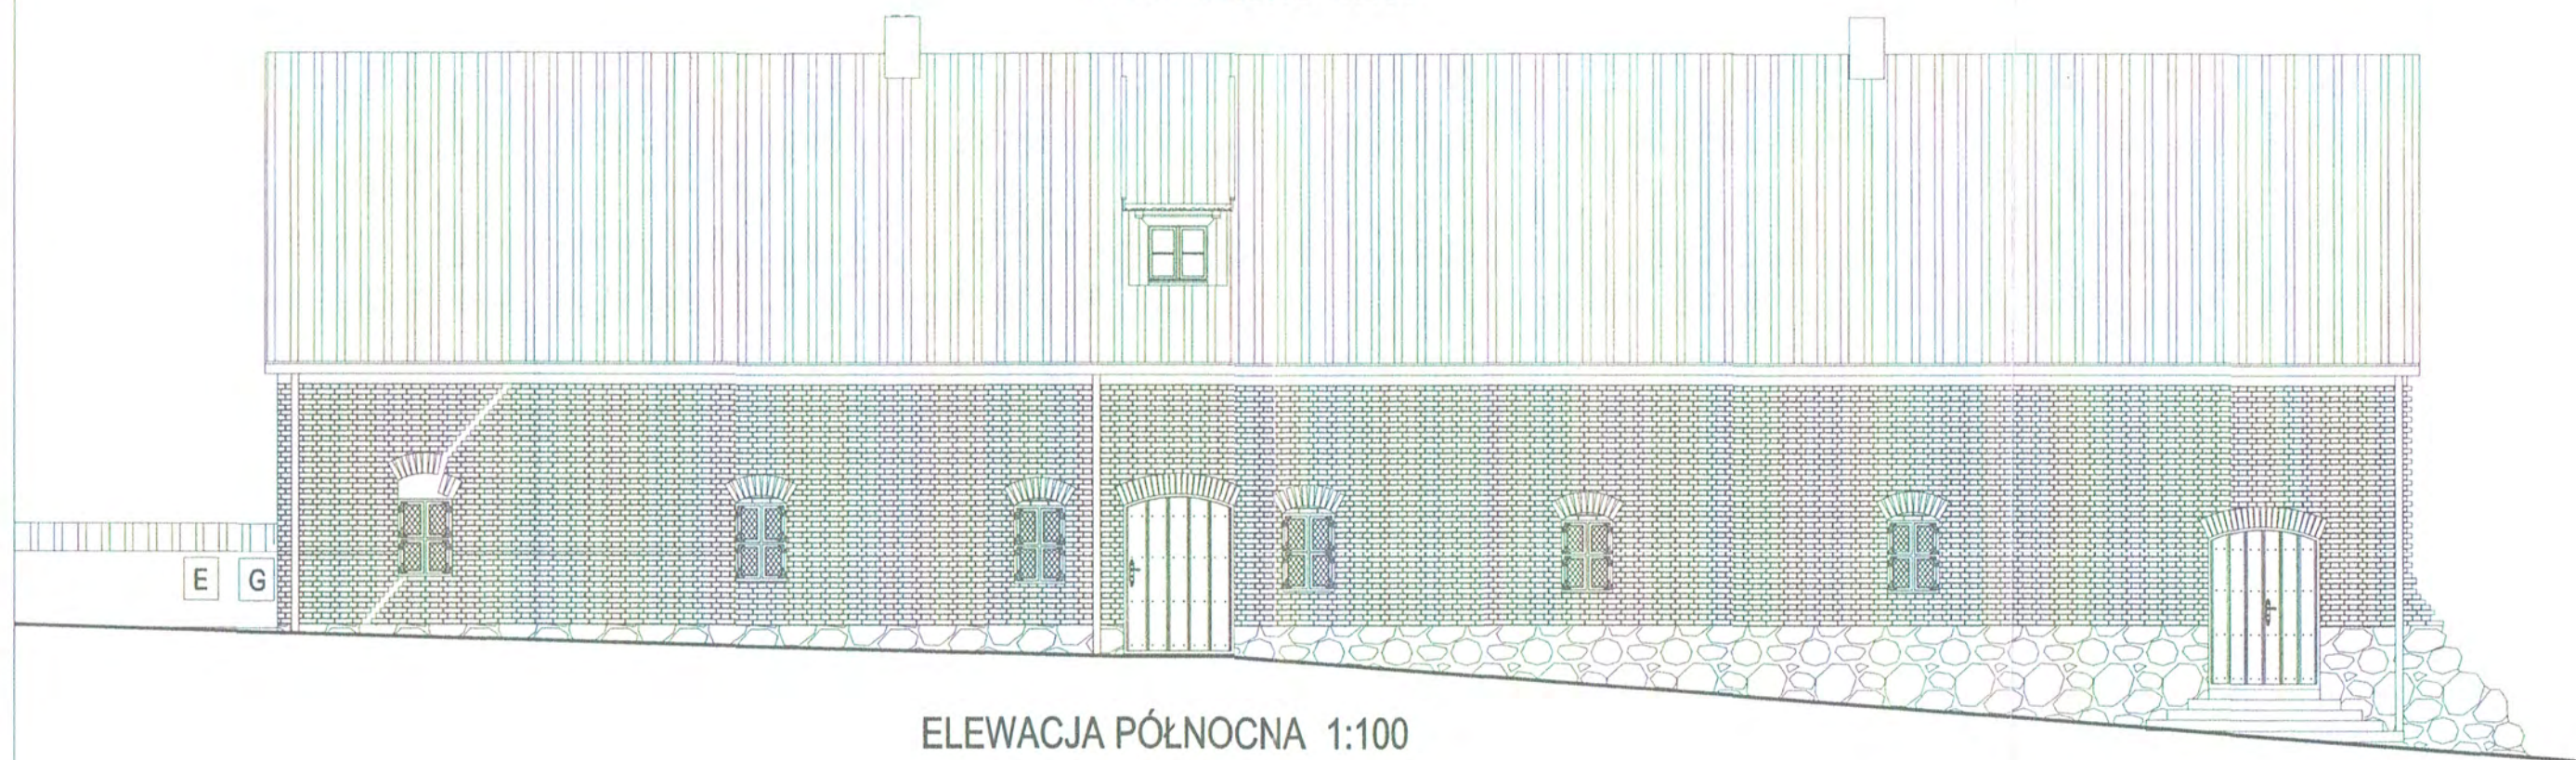

ELEWACJA PÓŁNOCNA 1:100

MAGAZYN SOLNY ZAMKOWA 3




MK-LINEA biuro projektowe

10-693 Olsztyn tel:5438200, mobile: 0,601684889
 ul. Zaruskiego 1d e-mail: mk-linea@hot.pl
 Muzealne Centrum Edukacji Regionalnej
 Magazyn Solny, Olsztyn, ul. Zamkowa 3
 inż. Marek Kowalczyk P.I.I.B.czt.WAM/80/1218/01
 upr.: arch.140/84/OL, konstr.48/88/OL, konserw.zabytk.22/95
 arch. Leqn Kowalczyk
 W-M.I.A. czt.nr 0086, upr.bud.174/68

Projekt budowl.
architektura

data
2005.08.08

rys.
ver. 01

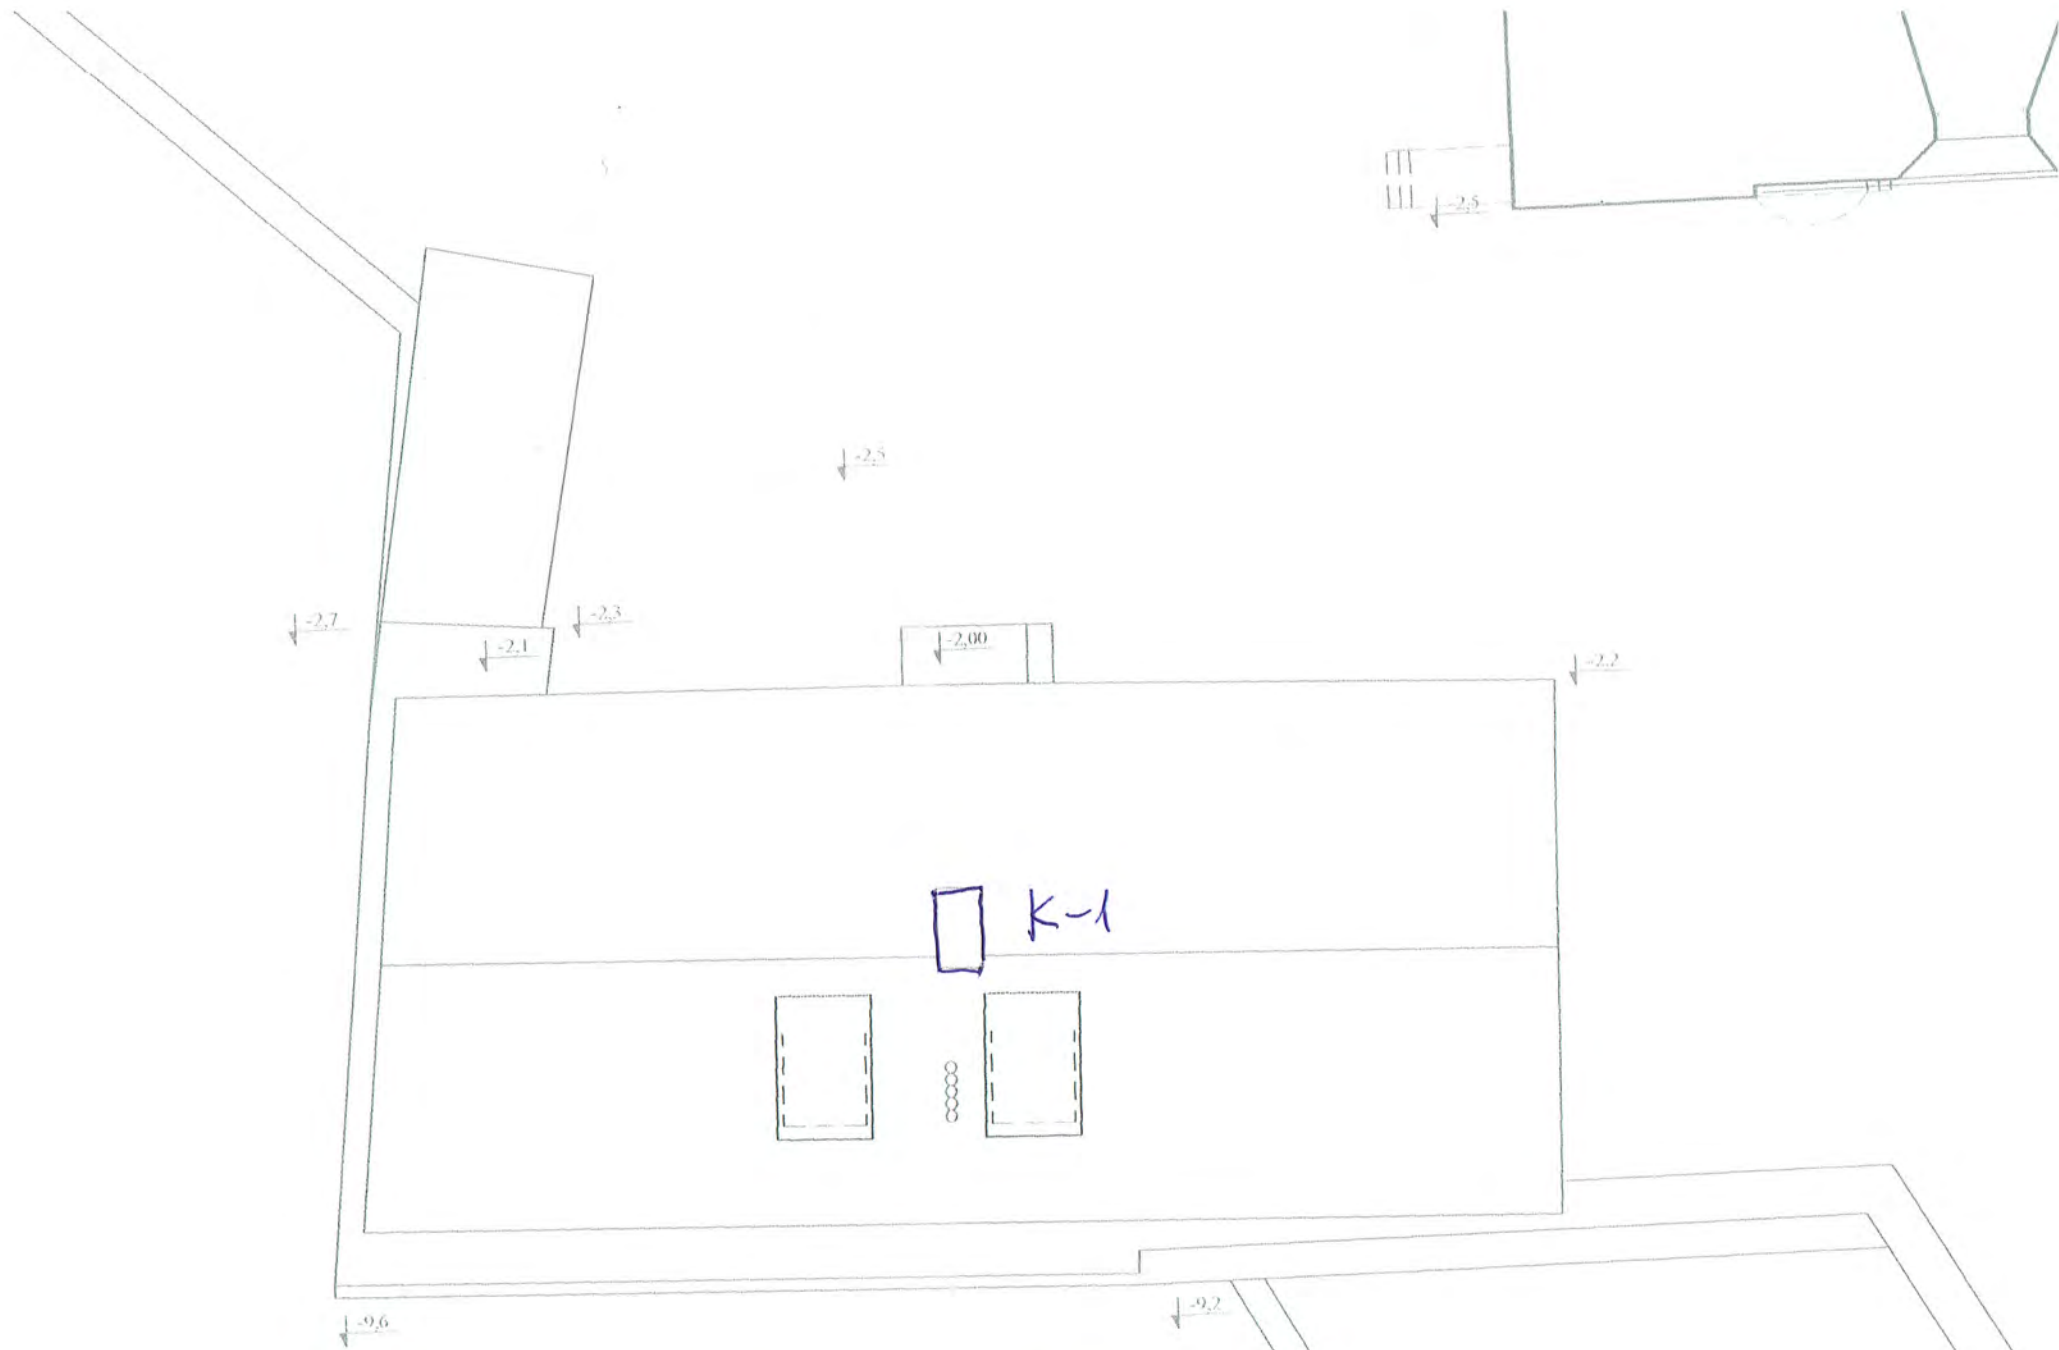

BUDYNEK ADMINISTRACYJNY ZAMKOWA 1