


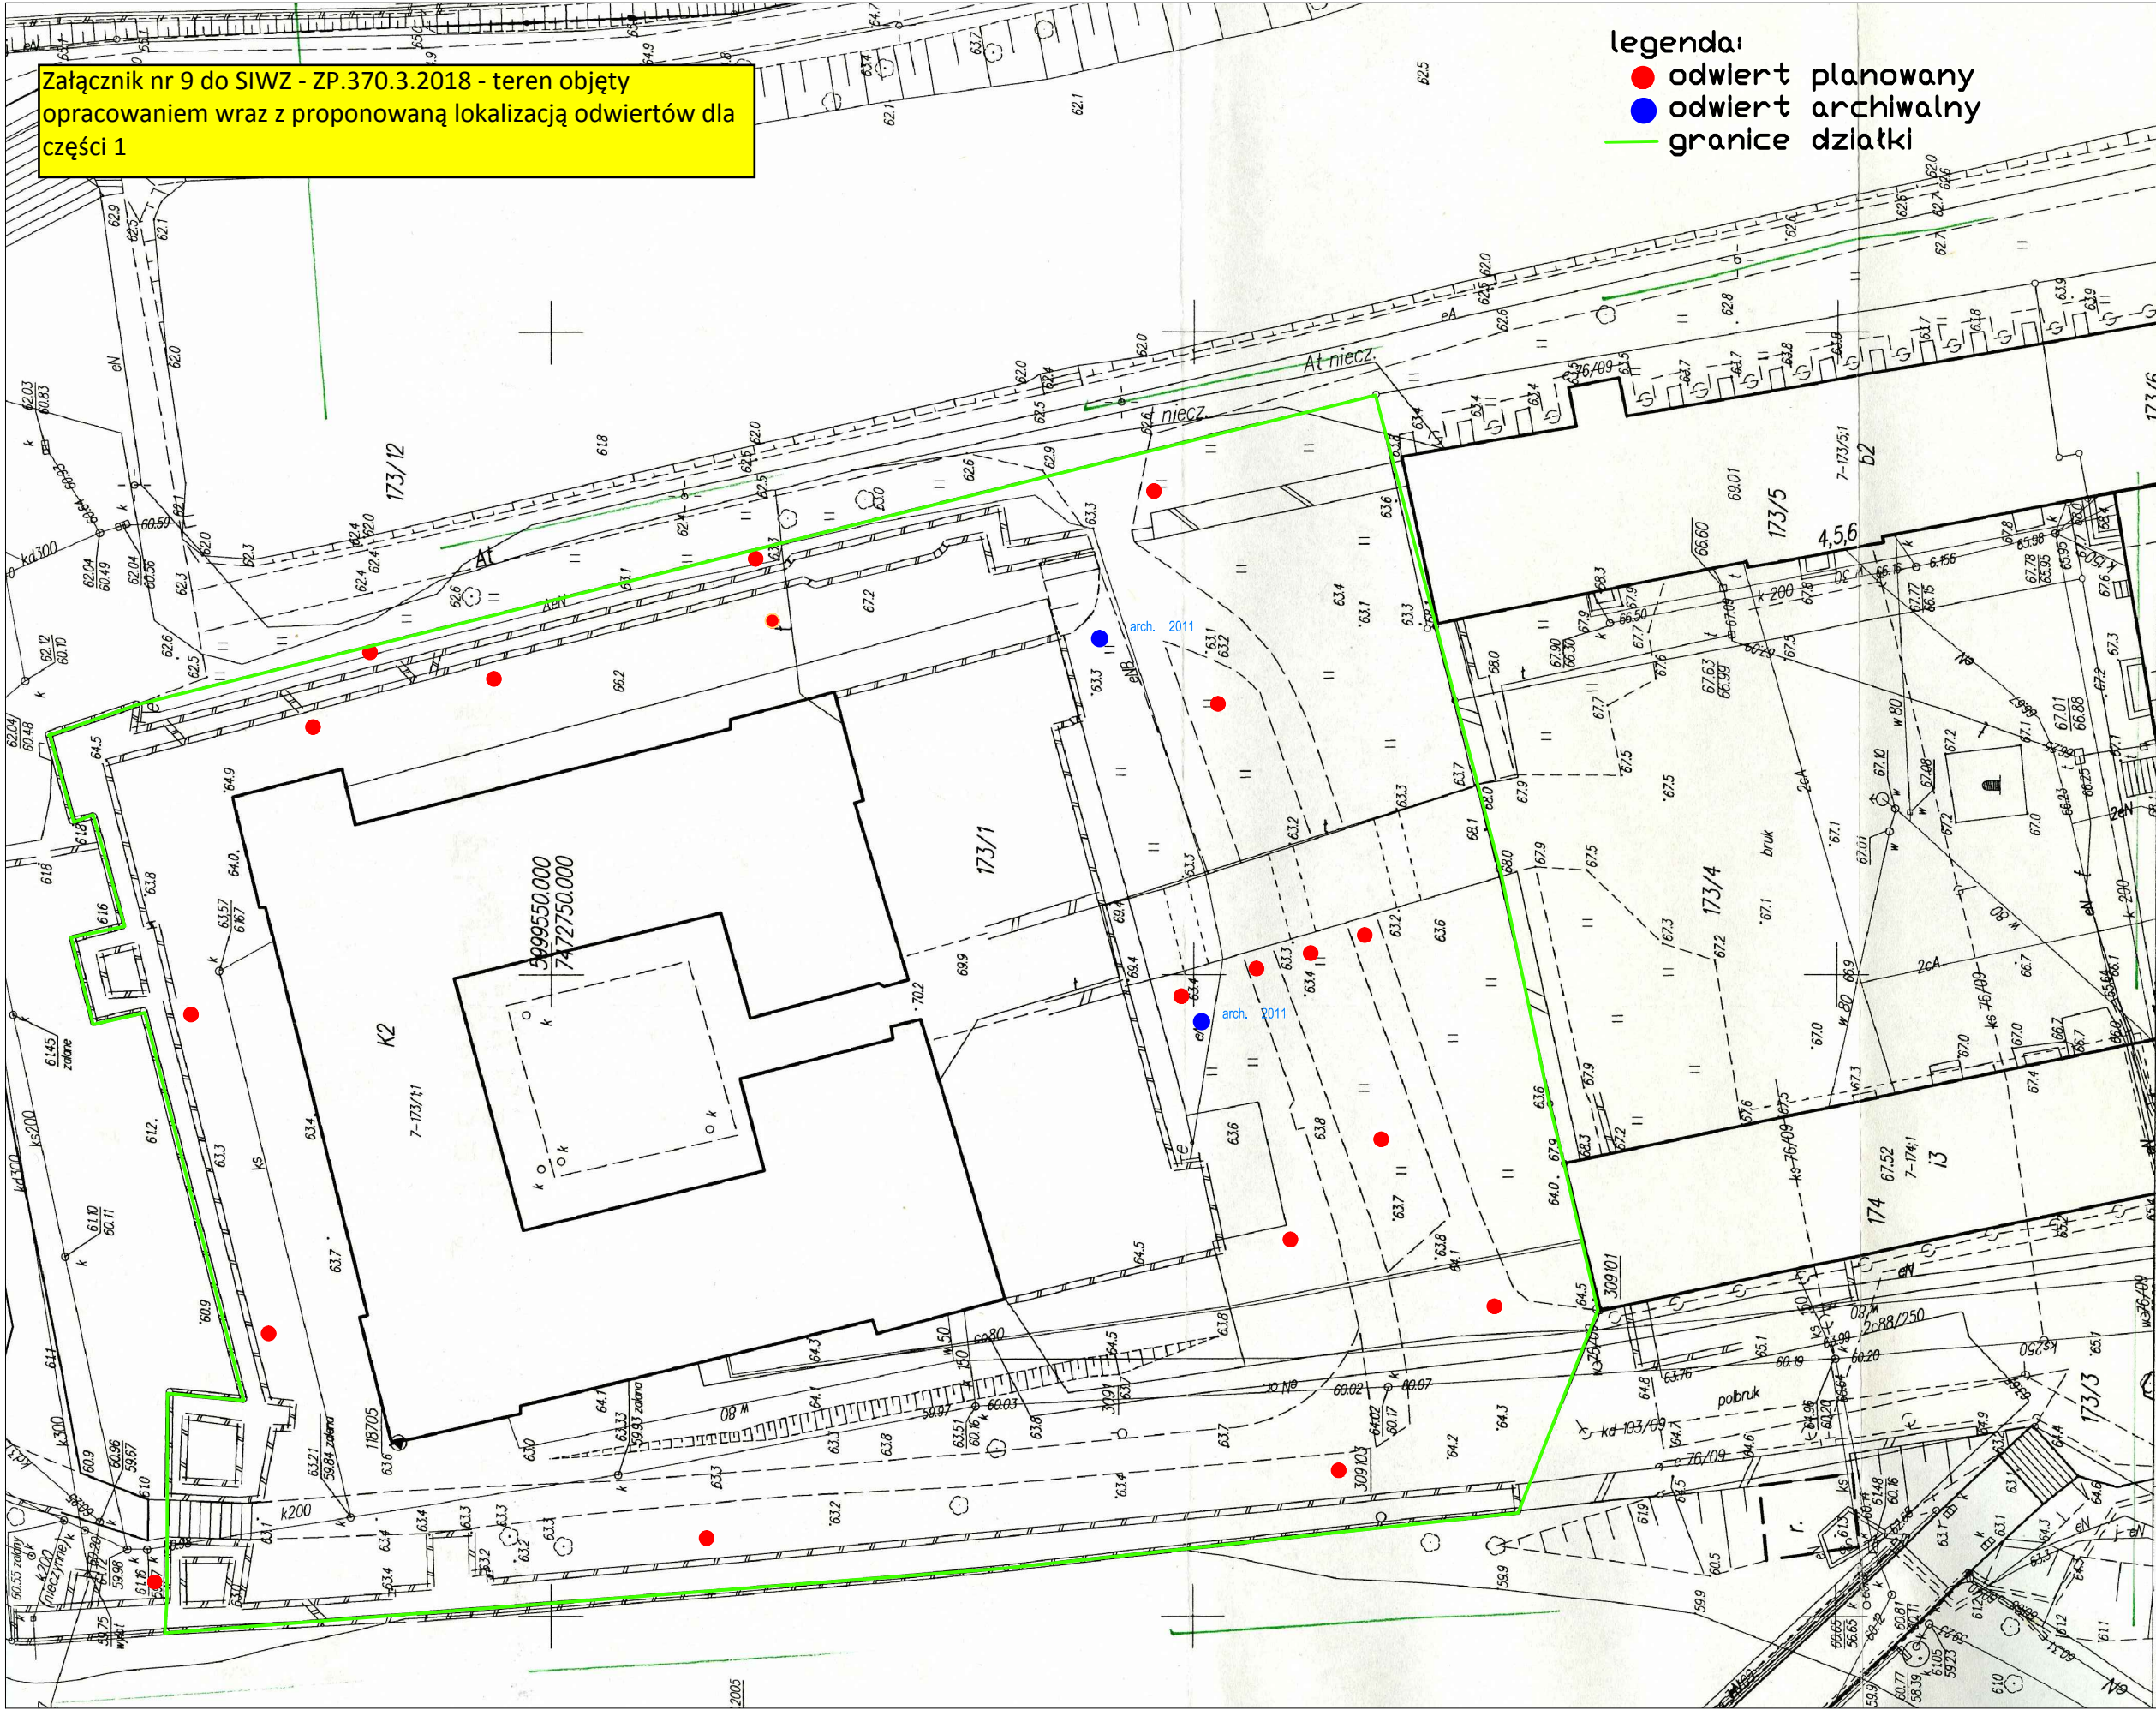

Załącznik nr 9 do SIWZ - ZP.370.3.2018 - teren objęty opracowaniem wraz z proponowaną lokalizacją odwiertów dla części 1

- legenda:
- odwiert planowany
  - odwiert archiwalny
  - granice działki

MAPA SYTUACYJNO-WYSOKOŚCIOWA  
do celów projektowych

Wykonawca:  
**GEODETA**  
*inż. Czerwinski*  
Krzysztof Bażewski  
ul. w. robot Nr 5000  
NIP KERG 011-13/2010

Starostwo Powiatowe w Lidzbarku Warmińskim  
Powiatowy Ośrodek Dokumentacji Geodezyjnej i Kartograficznej  
W obszarze oznaczonym linią zieloną przewidziano w terenie  
aktualność treści mapy zasadniczej. Dokumenty potwierdzające  
aktualność mapy przyjęto do zasobu w dniu 2010-04-15  
i znowidencjonowano pod nr 011-4318/2010  
Kinięta mapy może służyć do celów projektowych.  
Projektowane obiekty budowlane wymagają pozwolenia na  
budowę podlegając wytyczeniu i inwestycjom geodezyjnym  
przez jednostki uprawnione do wykonania prac geodezyjnych  
Lidzbark Warmiński, dnia 2010-04-15  
inżynier inż. Lidzbarski

Warmińsko-mazurskie  
lidzbarski  
Lidzbark Warmiński  
7  
173/1

Skala 1:500