



σ_{12} = wysokość stężeń, uszkód

UYHAGA:

Za poziom '+0.00' przyjęto poziom posadzki w bramie przy wejściu do kasy: 69.83 m n.p.m. (Kronsztadt86).

WROGEO Marek Jędrzejczak Spółka Jawna
ul. Osobowicka 70 A, 51-008 Wrocław
opracowano na podstawie skaningu laserowego 3D


obiekt: ZAMEK BISKUPÓW WARMIŃSKICH
W LIDZBARKU WARMIŃSKIM

stadium:	INWENTARYZACJA
----------	----------------

branża:	ARCHITEKTURA
---------	--------------

temot:	SENT PRIORITY	PRIORITY -2
--------	---------------	-------------

data: grudzień 2015 skala: 1:100 rys. nr: 1.1a

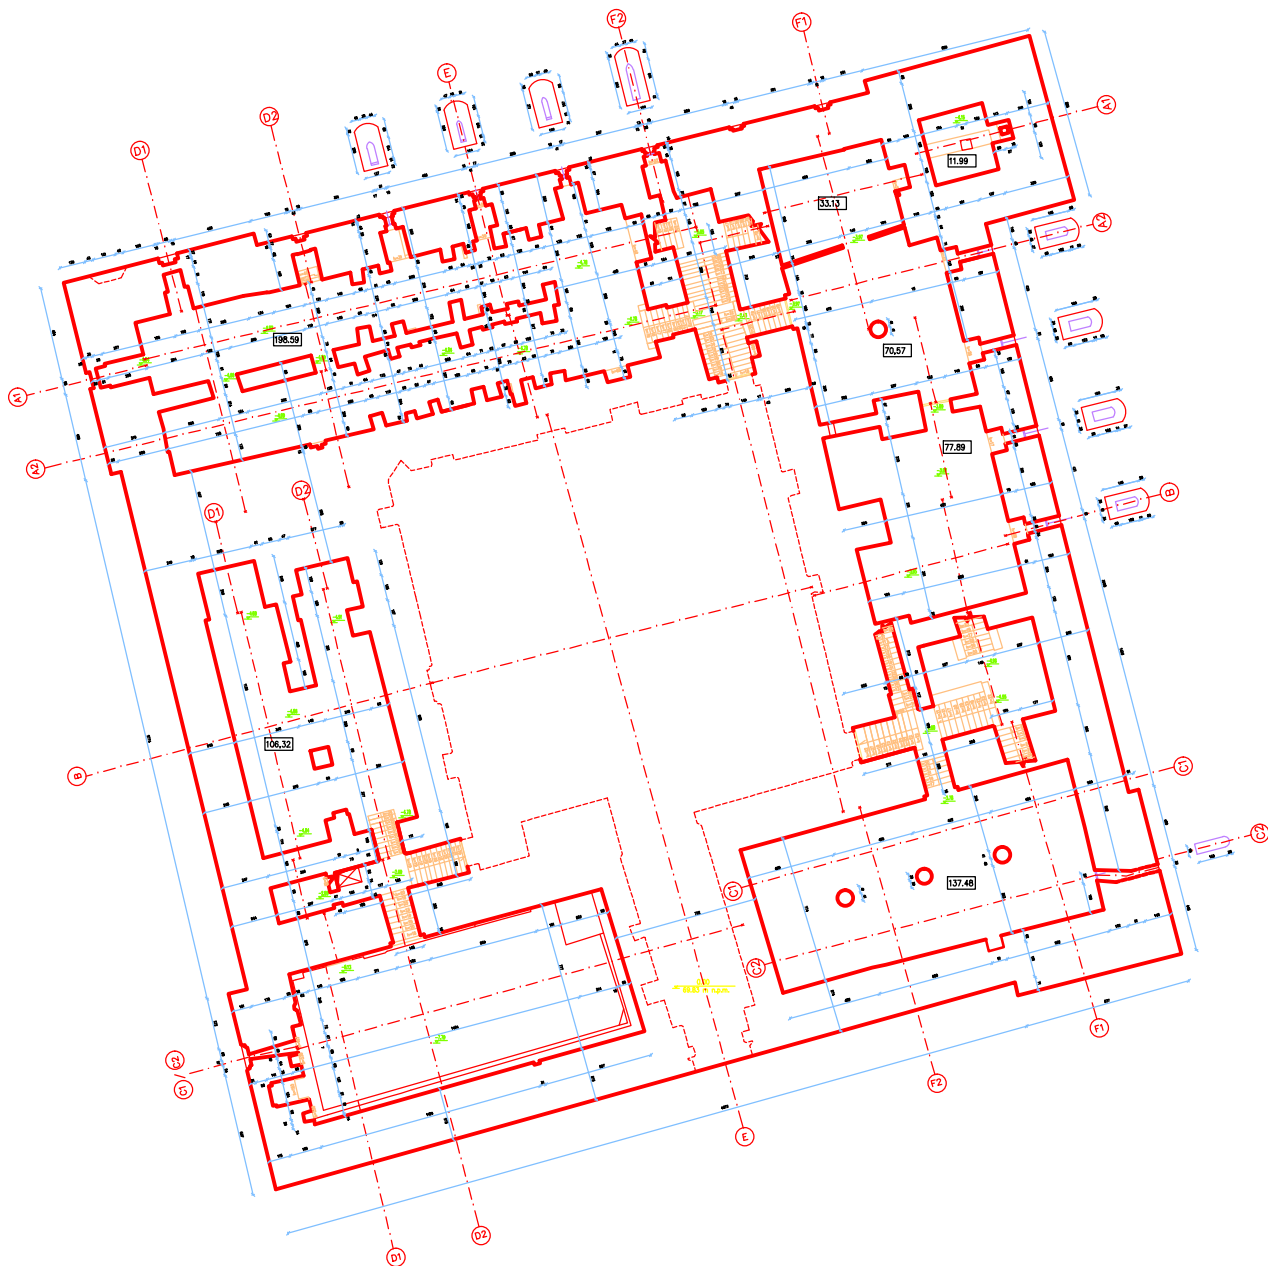


LEGENDA:

106.83 m n.p.m. - wysokość stopnia, uloku

UWAGA:

Za poziom +0.00 przyjęto poziom posadzki w brzo do kasy: 69.83 m n.p.m. (Kronstadt86).

WROGEO Marek Jędrzejcz ul. Osobowicka 70 A, 5 opracowano na podstawie sk	
obiekt:	ZAMEK BISKUPOW W UOZBARKU WA
stadium:	INWENTARYZ
branża:	ARCHITEKT
temat:	RYZYT PRZECY
data:	grudzień 2015 skala: 1:

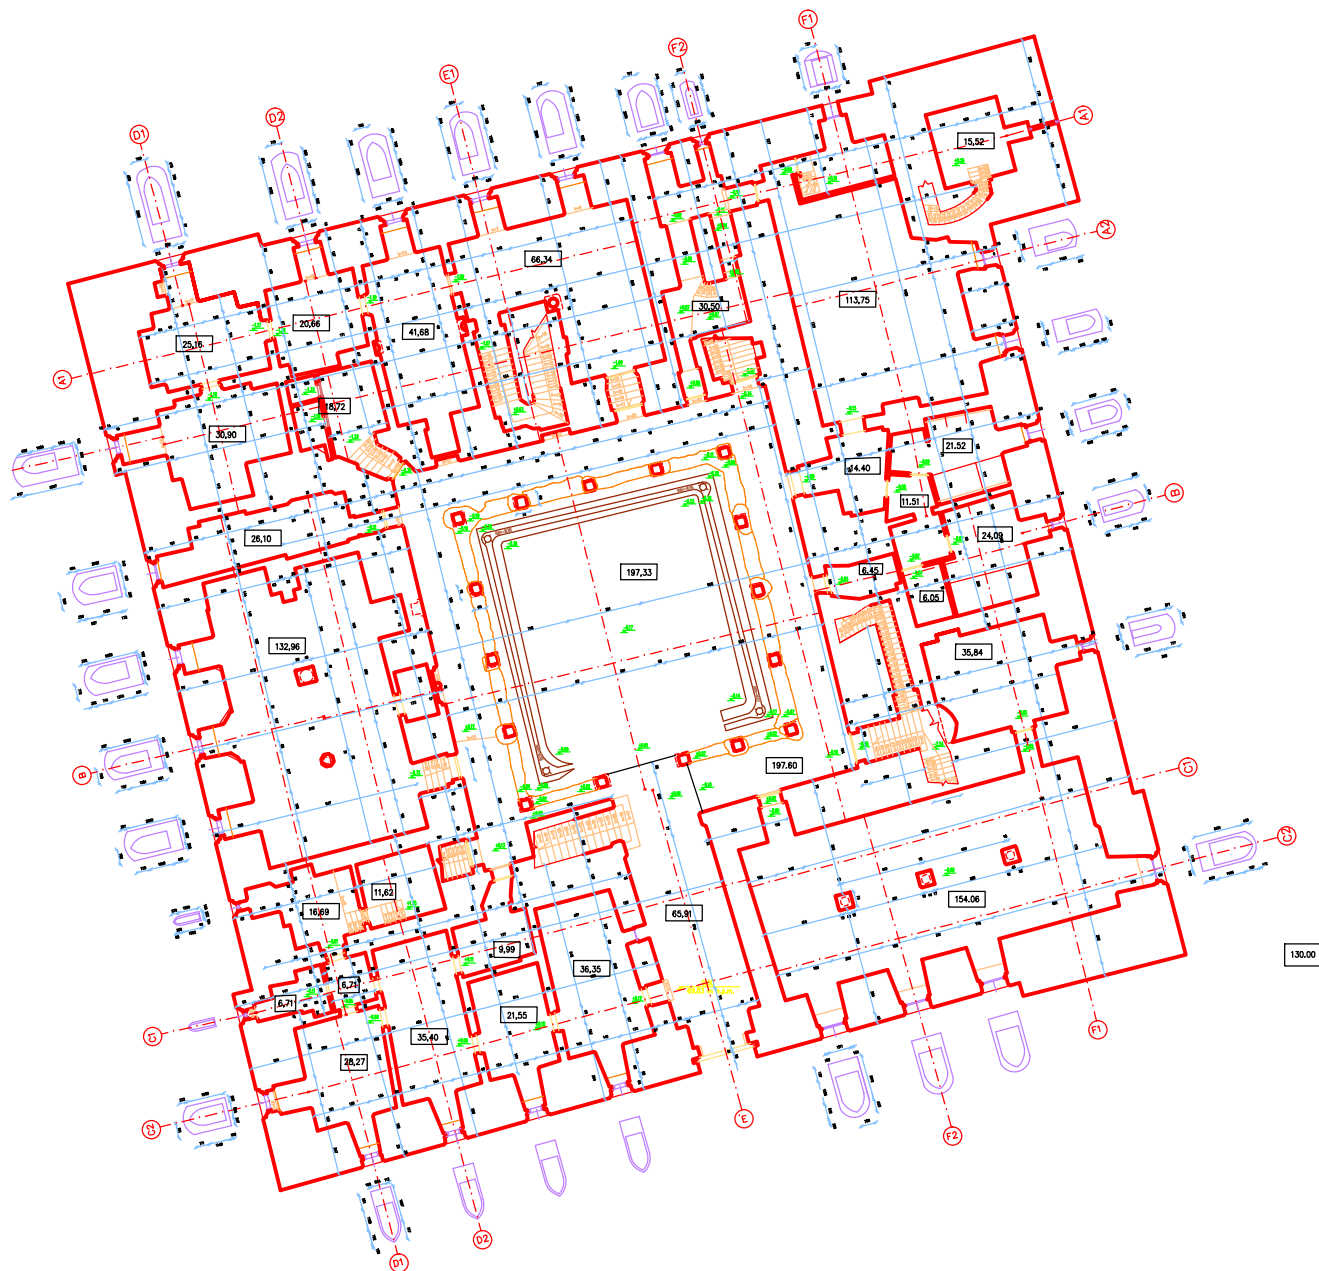


LEGENDA:

h¹⁰⁰ - wysokość stopnia, usłoku
w⁴⁰ - głębokość dna rowu

UWAGA:

Za poziom +0.00' przyjęto poziom i
do kasy: 69.83 m n.p.m. (Kronstadt)


WROGEO Marek ul. Osobowicka opracowano na pods	
obiekt:	ZAMEK BIS W LIOZB.
stadium:	INWE
branża:	AR
data:	2017.04.04

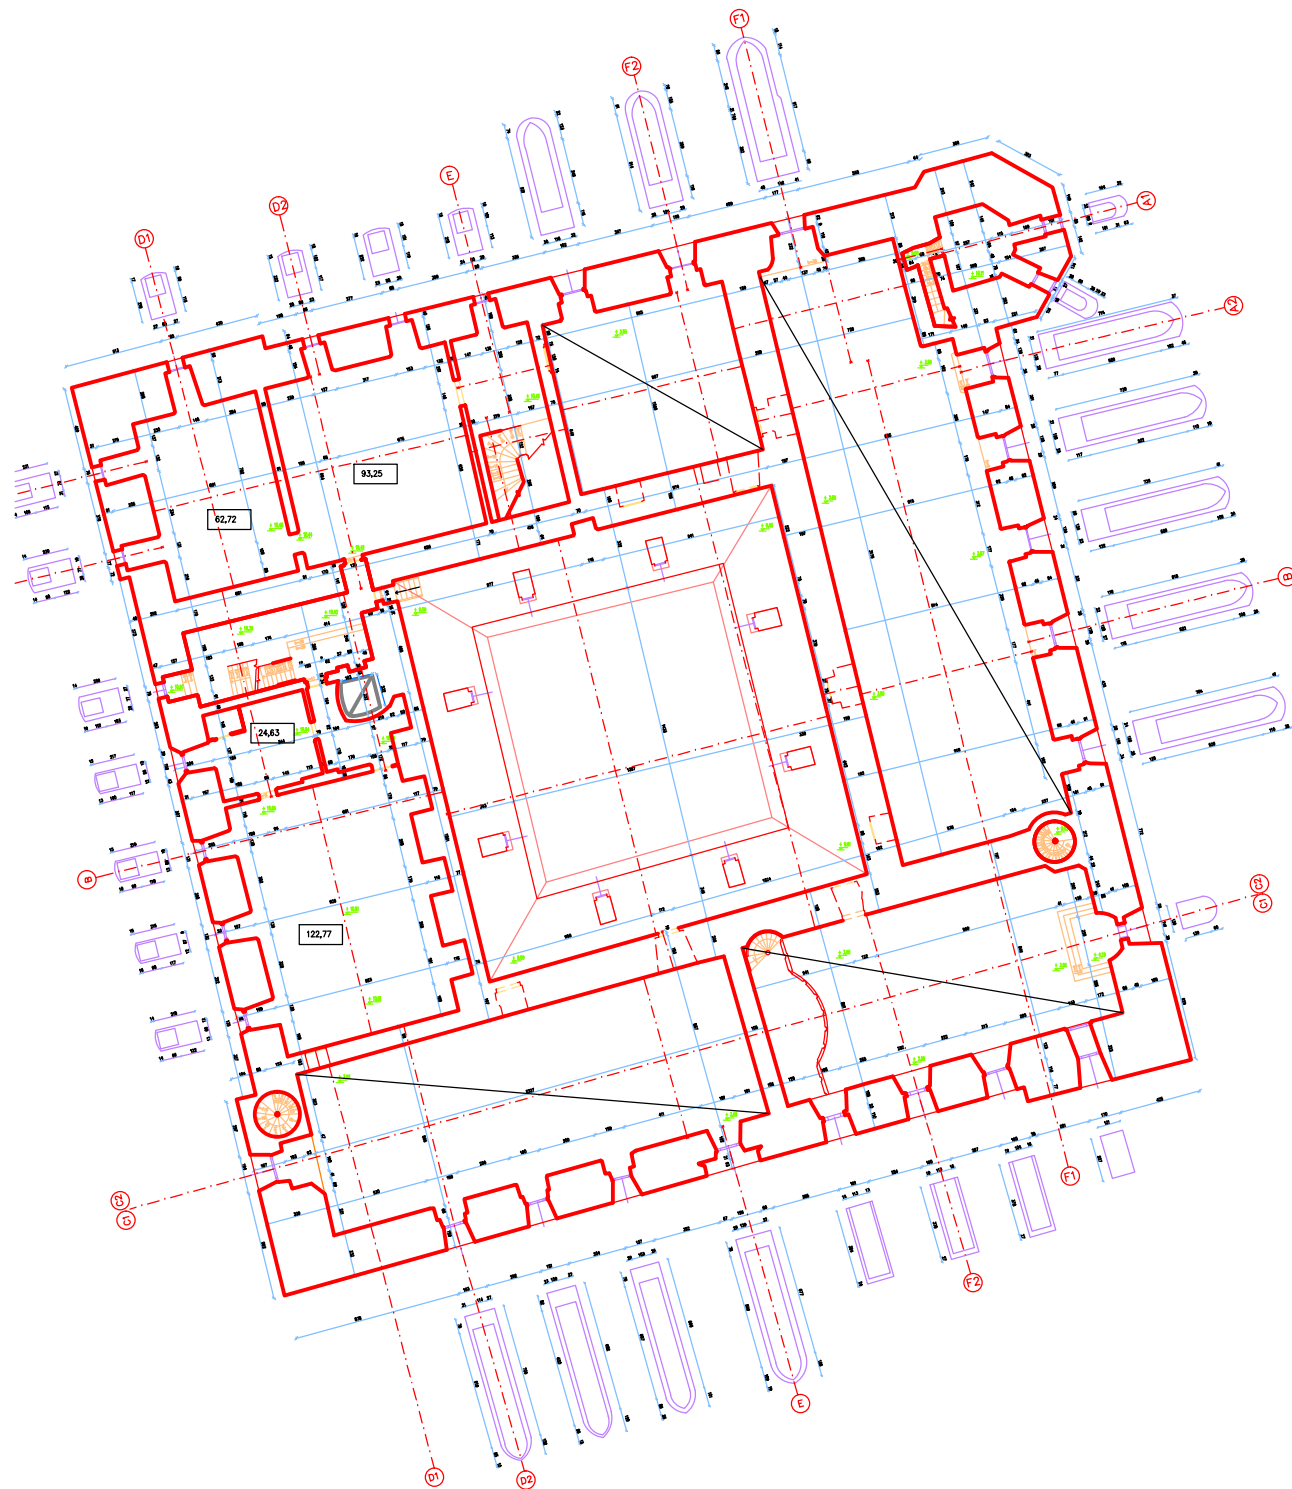

LEGENDA:
h=18 - wysokość stopnia, uskoku

UWAGA:
Za poziom "+0.00" przyjęto poziom:
do kasy: 69.83 m n.p.m. (Kronstadt)

WROGEO Marek ul. Osobowicka opracowano na pods	
obiekt:	ZAMEK BIS W LUDZB.
stadium:	INWE
branża:	AR
temat:	RYZUT PIĘTR

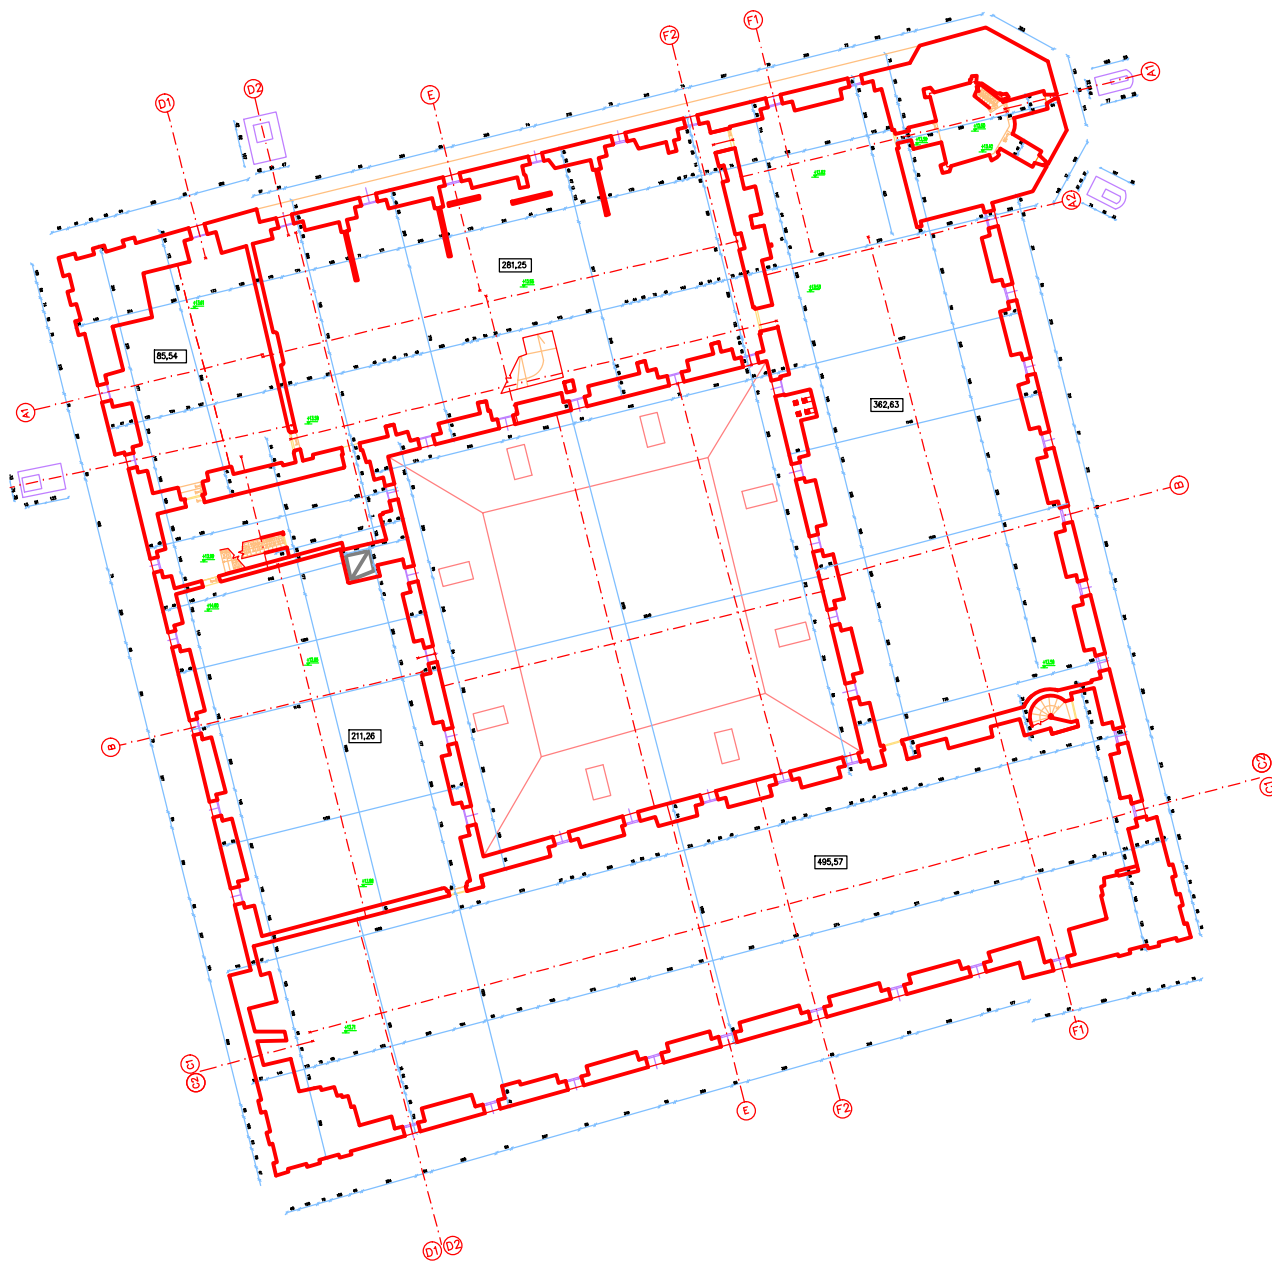

LEGENDA:
h=18 - wysokość stopnia, uskoku

UWAGA:
Za poziom "+0.00" przyjęto poziom i
do kasy: 69.83 m n.p.m. (Kronsztań)

WROGEO Marek ul. Osobowicka
opracowano na pods
obiekt: ZAMEK BIS W LIDZB.
stadium: INWE
branża: AR
temat: RZUT PODŁA