

**PROGRAM DZIAŁAŃ NA TERENIE
ZABYTKOWEGO PARKU NAGÓRKI
W OLSZTYNIE**

**w części zlokalizowanej
na dz. 82/2 i 100 obręb 105**



**Opracowała:
Barbara Rams**

czerwiec 2019r

A handwritten signature in blue ink, appearing to be 'Barbara Rams', written in a cursive style.

**Wyniki inwentaryzacji drzew na terenie zabytkowego parku przy Muzeum Przyrody
(oddział Muzeum Warmii i Mazur w Olsztynie) w częściach należących do Muzeum
Warmii i Mazur**

Przedstawione poniżej wyniki inwentaryzacji drzew zebrano podczas prac terenowych prowadzonych, z przerwami, w maju i czerwcu 2019 r.


Podstawą przeprowadzonej inwentaryzacji były dwie mapy:

- mapa sytuacyjno – wysokościowa w skali 1 : 500, z naniesionym granicami działek (powierzchni), które należą do Muzeum Warmii i Mazur i rozmieszczeniem drzew z 1999 r.;
- fragment mapy w skali 1 : 500 pt. „Rewaloryzacja pałacu przy ul. Metalowej 5 w Olsztynie. Gospodarka istniejącym drzewostanem” z rozmieszczeniem drzew i ich numeracją. Do mapy dołączona była tabela z wykazem drzew istniejących (stan na koniec lat 90.XX w.).

Podczas prac związanych z inwentaryzacją każde z drzew umieszczonych na mapie lokalizowano w terenie, mierzono taśmą obwód pnia w pierśnicy, sprawdzano prawidłowość oznaczenia gatunku. Korygowano ewentualne pomyłki w nazwie gatunkowej, nanoszono drzewa, które zostały już przed, jak i po 1999 r. wycięte. Ważną częścią pracy było zlokalizowanie i pomierzenie drzew, które w międzyczasie wyrosły. Zostały one uwzględnione w niniejszej inwentaryzacji. Wyniki przedstawiono w dołączonej tabeli i naniesiono na mapę. Obszar zarządzany przez Muzeum Warmii i Mazur obwiedziony jest zielonym kolorem.

Podczas oględzin uwzględniano % posuszu, który należy usunąć ze względów bezpieczeństwa w czasie planowanych zabiegów sanitarnych. Cztery okazy drzew w czasie spotkania przedstawicieli Urzędu Wojewódzkiego Konserwatora Zabytków oraz Muzeum Warmii i Mazur zakwalifikowano do wycięcia.

KIEROWNIK
Muzeum Przyrody
STARSZY KUSTOSZ
M. Szymkiewicz
mgr Marian Szymkiewicz

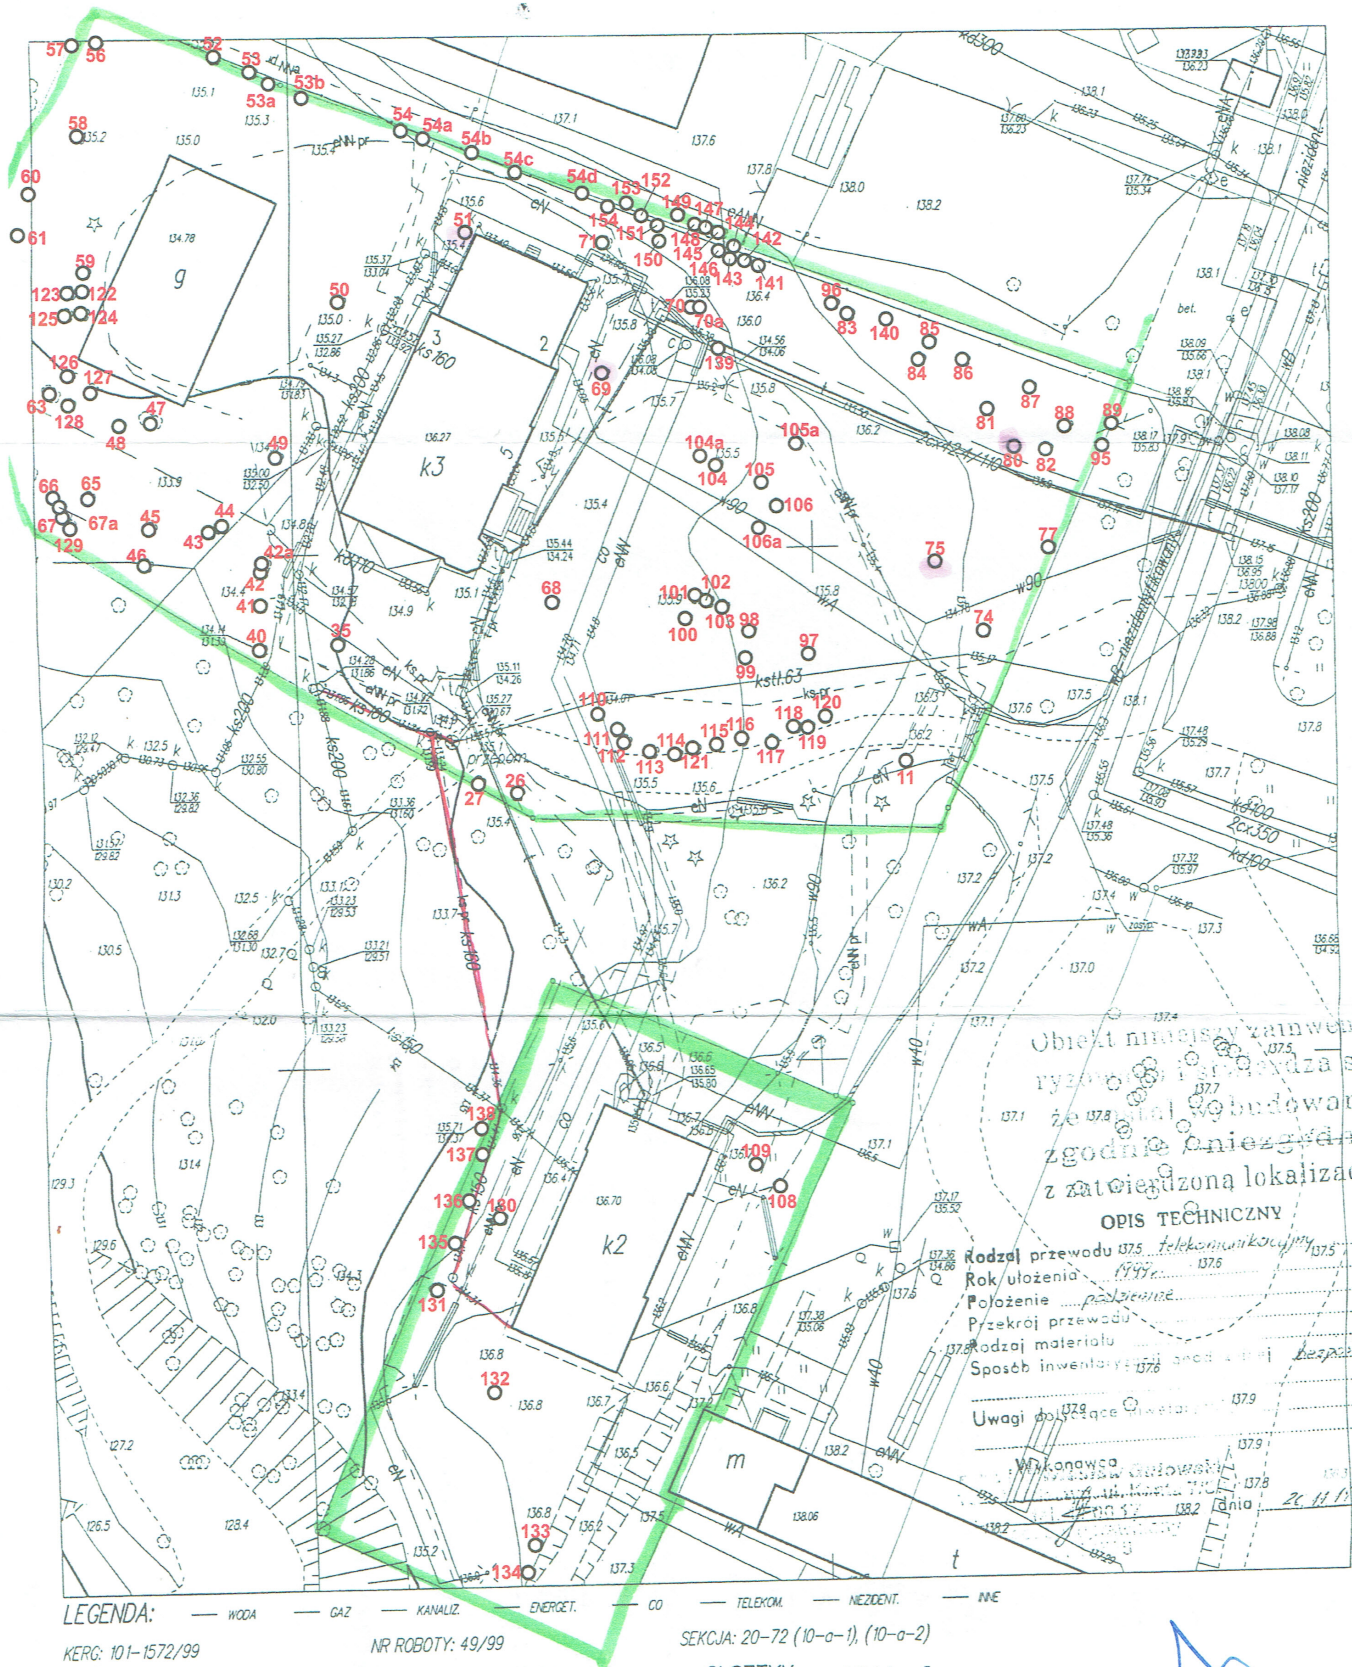

drzewo do wycięcia

Obiekt niniejszy zainwentaryzowany
ryzykiem dla rzywienu
ze względu na budowę
zgodnie z lokalizacją
z zatwierdzoną lokalizacją

OPIS TECHNICZNY

Rodzaj przewodu 075 telekomunikacyjny
Rok ułożenia 1999
Polozenie podziemne
Przekrój przewodu
Rodzaj materiału
Sposób inwentaryzacji

Uwagi do projektu
Wykonawca
Data

LEGENDA:

WODA GAZ KANALIZ. ENERGET. CO TELEKOM. INŻYNIER. NIE

KERG: 101-1572/99 NR ROBOTY: 49/99
MAPA SYTUACYJNO-WYSOKOŚCIOWA SKALA 1:500

SEKCJA: 20-72 (10-a-1), (10-a-2)
m. OLSZTYN, ul. Metalowa 5

Założyl NMO 1993-1995 16245	Zaktualizował w terenie NMO podpis: <i>W. Gufowski</i> data: <i>10.06.1999</i>	Wprowadził zmiany do NMO podpis: <i>D. Truszczynski</i> data: <i>29. XI. 1999</i>
Nr ks. zas. <i>19870</i>	Nr ks. zas. <i>126529</i>	

Urząd Miasta w Olsztynie
Wydział Geodezji i Gospodarki
Gruntami
Ośrodek Dokumentacji
Geodezyjnej i Kartograficznej
Wpisano do ewidencji
w dniu *20.11.1999*
Nr ks. zas. *19824*
INSPEKTOR
pieczęć i podpis
inż. Michał Daniłow

DYREKTOR
Muzeum Warmii i Mazur w Olsztynie
Piotr Zuchowski

Nr drzewa na mapie	Nazwa polska	Nazwa łacińska	Obwód cm	Przyczyna wycinki	% posuszu	Uwagi
11	Brzoza brodawkowata	<i>Betula pendula</i>	125		10	
26	Jesion wyniosły	<i>Fraxinus exelsior</i>	118		5	
27	Klon zwyczajny	<i>Acer platanoides</i>	136; 133		3	
35	Jesion wyniosły	<i>Fraxinus exelsior</i>	125		5	
40	Klon zwyczajny	<i>Acer platanoides</i>	110			
41	Klon zwyczajny	<i>Acer platanoides</i>	120			
42	Klon zwyczajny	<i>Acer platanoides</i>	102			
42a	Klon zwyczajny	<i>Acer platanoides</i>	155			
43	Klon zwyczajny	<i>Acer platanoides</i>	170		2	
44	Klon zwyczajny	<i>Acer platanoides</i>	183		2	
45	Lipa drobnolistna	<i>Tilia cordata</i>	156		1	
46	Brzoza brodawkowata	<i>Betula pendula</i>	brak			brak - został pień
47	Robinia biała	<i>Robinia pseudoacacia</i>	121; 159; 110; 160		19	
48	Robinia biała	<i>Robinia pseudoacacia</i>	131			
49	Klon zwyczajny	<i>Acer platanoides</i>	97		1	
50	Jesion wyniosły	<i>Fraxinus exelsior</i>	180		2	
51	Klon zwyczajny	<i>Acer platanoides</i>	170	Drzewo rośnie w bezpośrednim sąsiedztwie narożnika budynku głównego i stanowi poważne zagrożenie.		
52	Klon zwyczajny	<i>Acer platanoides</i>	168		5	
53	Klon zwyczajny	<i>Acer platanoides</i>	111; 153		3	
53a	Jesion wyniosły	<i>Fraxinus excelsior</i>	103		3	
53b	Jesion wyniosły	<i>Fraxinus excelsior</i>	38		10	
54	Klon zwyczajny	<i>Acer platanoides</i>	128		15	
54a	Klon zwyczajny	<i>Acer platanoides</i>	121			drugi pień po drugiej stronie płotu
54b	Klon zwyczajny	<i>Acer platanoides</i>	60; 44; 27			
54c	Klon zwyczajny	<i>Acer platanoides</i>	49			
54d	Grab pospolity	<i>Carpinus betulus</i>	52			
56	Lipa szerokolistna	<i>Tilia grandifolia</i>	171		5	
57	Lipa szerokolistna	<i>Tilia grandifolia</i>	145		4	
58	Lipa szerokolistna	<i>Tilia grandifolia</i>	125			
59	Lipa szerokolistna	<i>Tilia grandifolia</i>	111; 79; 96			
60	Klon zwyczajny	<i>Acer platanoides</i>	158			
61	Klon zwyczajny	<i>Acer platanoides</i>	138			
63	Lipa szerokolistna	<i>Tilia grandifolia</i>	151			
64	Modrzew	<i>Larix decidua</i>	162			Poza brakującym fragmentem mapy

						(narożnik południowo zachodni.
65	Lipa drobnolistna	<i>Tilia cordata</i>	260			
66	Świerk pospolity	<i>Picea albies</i>	45			
67	Lipa drobnolistna	<i>Tilia cordata</i>	205			
67a	Lipa drobnolistna	<i>Tilia cordata</i>	39			
68	Klon zwyczajny	<i>Acer platanoides</i>	140			
69	Jesion zwisający Pendula	<i>Fraxinus exelsior</i>	185	Drzewo częściowo suche, rośnie blisko głównego obiektu muzealnego i w bezpośrednim sąsiedztwie ciągu pieszego. Drzewo stanowi zagrożenie dla pieszych.		
70	Jesion wyniosły	<i>Fraxinus exelsior</i>	108		1	Drzewa stykają się ze sobą pniami.
70a	Klon zwyczajny	<i>Acer platanoides</i>	73			
71	Jesion wyniosły	<i>Fraxinus exelsior</i>	118			
74	Wiąz szypułkowy	<i>Ulmus laevis</i>	45; 90			
75	Wiąz szypułkowy	<i>Ulmus laevis</i>	369	Drzewo do wycinki, puste w środku, dwa potężne suche konary, jeden nad ciągiem pieszym. Drzewo lekko przechylone w kierunku traktu pieszego.		
77	Klon zwyczajny	<i>Acer platanoides</i>	210		2	
80	Wiąz szypułkowy	<i>Ulmus laevis</i>	248	Drzewo w 90% martwe - przeznaczone do wycięcia		
81	Lipa drobnolistna	<i>Tilia cordata</i>	130; 40		5	
82	Klon zwyczajny	<i>Acer platanoides</i>	150		1	
83	Klon zwyczajny	<i>Acer platanoides</i>	210			
84	Klon zwyczajny	<i>Acer platanoides</i>	165		3	
85	Klon zwyczajny	<i>Acer platanoides</i>	210			
86	Klon zwyczajny	<i>Acer platanoides</i>	190			
87	Klon zwyczajny	<i>Acer platanoides</i>	200			
88	Klon zwyczajny	<i>Acer platanoides</i>	120		3	
89	Klon zwyczajny	<i>Acer platanoides</i>	170		3	
95	Wiąz szypułkowy	<i>Ulmus laevis</i>	230			
96	Lipa drobnolistna	<i>Tilia cordata</i>	160		5	
97	Wiąz szypułkowy	<i>Ulmus laevis</i>	125		15	
98	Robinia biała	<i>Robinia pseudoacacia</i>	190		20	
99	Wiąz szypułkowy	<i>Ulmus laevis</i>	brak			brak - został pień
100	Wiąz szypułkowy	<i>Ulmus laevis</i>	brak			brak - został pień
101	Klon zwyczajny	<i>Acer platanoides</i>	70			Te trzy drzewa są ze sobą
102	Klon zwyczajny	<i>Acer platanoides</i>	90			
103	Klon zwyczajny	<i>Acer platanoides</i>	90			

						połączone, powinny być traktowane jako jedno
104	Wiąz szypułkowy	<i>Ulmus laevis</i>	135; 90		25	
104a	Robinia biała	<i>Robinia pseudoacacia</i>	43			
105	Leszczyna pospolita	<i>Corylus avellana</i>	38; 23; 32; 52; 25; 55		10	
105a	Wiąz szypułkowy	<i>Ulmus laevis</i>	135		15	
106	Wiąz szypułkowy	<i>Ulmus laevis</i>	125		20	
106a	Robinia biała	<i>Robinia pseudoacacia</i>	99			
108	Jesion wyniosły	<i>Fraxinus exelsior</i>	110; 124		3	
109	Bez czarny	<i>Sambucus nigra</i>	35; 36; 40		50	Dwa pnie martwe lub prawie martwe
110	Klon zwyczajny	<i>Acer platanoides</i>	110			
111	Klon zwyczajny	<i>Acer platanoides</i>	125		1	
112	Klon zwyczajny	<i>Acer platanoides</i>	brak			
113	Klon zwyczajny	<i>Acer platanoides</i>	110		4	
114	Klon zwyczajny	<i>Acer platanoides</i>	115		0	
115	Klon zwyczajny	<i>Acer platanoides</i>	75			
116	Klon zwyczajny	<i>Acer platanoides</i>	85		1	
117	Klon zwyczajny	<i>Acer platanoides</i>	100; 75		2	
118	Klon zwyczajny	<i>Acer platanoides</i>	50			
119	Klon zwyczajny	<i>Acer platanoides</i>	90			
120	Klon zwyczajny	<i>Acer platanoides</i>	92; 70		2	
121	Klon zwyczajny	<i>Acer platanoides</i>	45			
122	Lipa szerokolistna	<i>Tilia grandifolia</i>				
123	Lipa szerokolistna	<i>Tilia grandifolia</i>	163			
124	Lipa drobnolistna	<i>Tilia cordata</i>	128; 161			
125	Lipa szerokolistna	<i>Tilia grandifolia</i>	106			
126	Lipa szerokolistna	<i>Tilia grandifolia</i>	127		1	
127	Lipa szerokolistna	<i>Tilia grandifolia</i>	209			
128	Lipa szerokolistna	<i>Tilia grandifolia</i>	169			
129	Lipa drobnolistna	<i>Tilia cordata</i>	119			
130	Jesion wyniosły	<i>Fraxinus exelsior</i>	91; 76			
131	Jesion wyniosły	<i>Fraxinus exelsior</i>	81			
132	Świerk pospolity	<i>Picea albies</i>	46			
133	Jesion wyniosły	<i>Fraxinus exelsior</i>	53; 89		5	
134	Klon zwyczajny	<i>Acer platanoides</i>	95		10	
135	Świerk pospolity	<i>Picea albies</i>	21			
136	Świerk pospolity	<i>Picea albies</i>	21; 20			
137	Świerk pospolity	<i>Picea albies</i>	34			
138	Świerk pospolity	<i>Picea albies</i>	45			
139	Świerk pospolity	<i>Picea albies</i>	38			
140	Lipa szerokolistna	<i>Tilia grandifolia</i>	40; 50; 39; 46; 48; 26			
141	Grab pospolity	<i>Carpinus betulus</i>	39		1	
142	Grab pospolity	<i>Carpinus betulus</i>	20; 52; 25			
143	Grab pospolity	<i>Carpinus betulus</i>	34; 32; 14; 35			

144	Klon zwyczajny	<i>Acer platanoides</i>	44			
145	Klon zwyczajny	<i>Acer platanoides</i>	15			
146	Grab pospolity	<i>Carpinus betulus</i>	30			
147	Klon zwyczajny	<i>Acer platanoides</i>	12; 28			
148	Klon zwyczajny	<i>Acer platanoides</i>	15; 16; 20			
149	Klon zwyczajny	<i>Acer platanoides</i>	41			Przez płot przechodzi na drugą stronę
150	Lipa drobnolistna	<i>Tilia cordata</i>	40			
151	Klon zwyczajny	<i>Acer platanoides</i>	30			Styka się z lipą 150
152	Lipa szerokolistna	<i>Tilia grandifolia</i>	42			
153	Klon zwyczajny	<i>Acer platanoides</i>	55			
154	Klon zwyczajny	<i>Acer platanoides</i>	42			

DYREKTOR
Muzeum Warmii i Mazur w Olsztynie

Piotr Żuchowski